




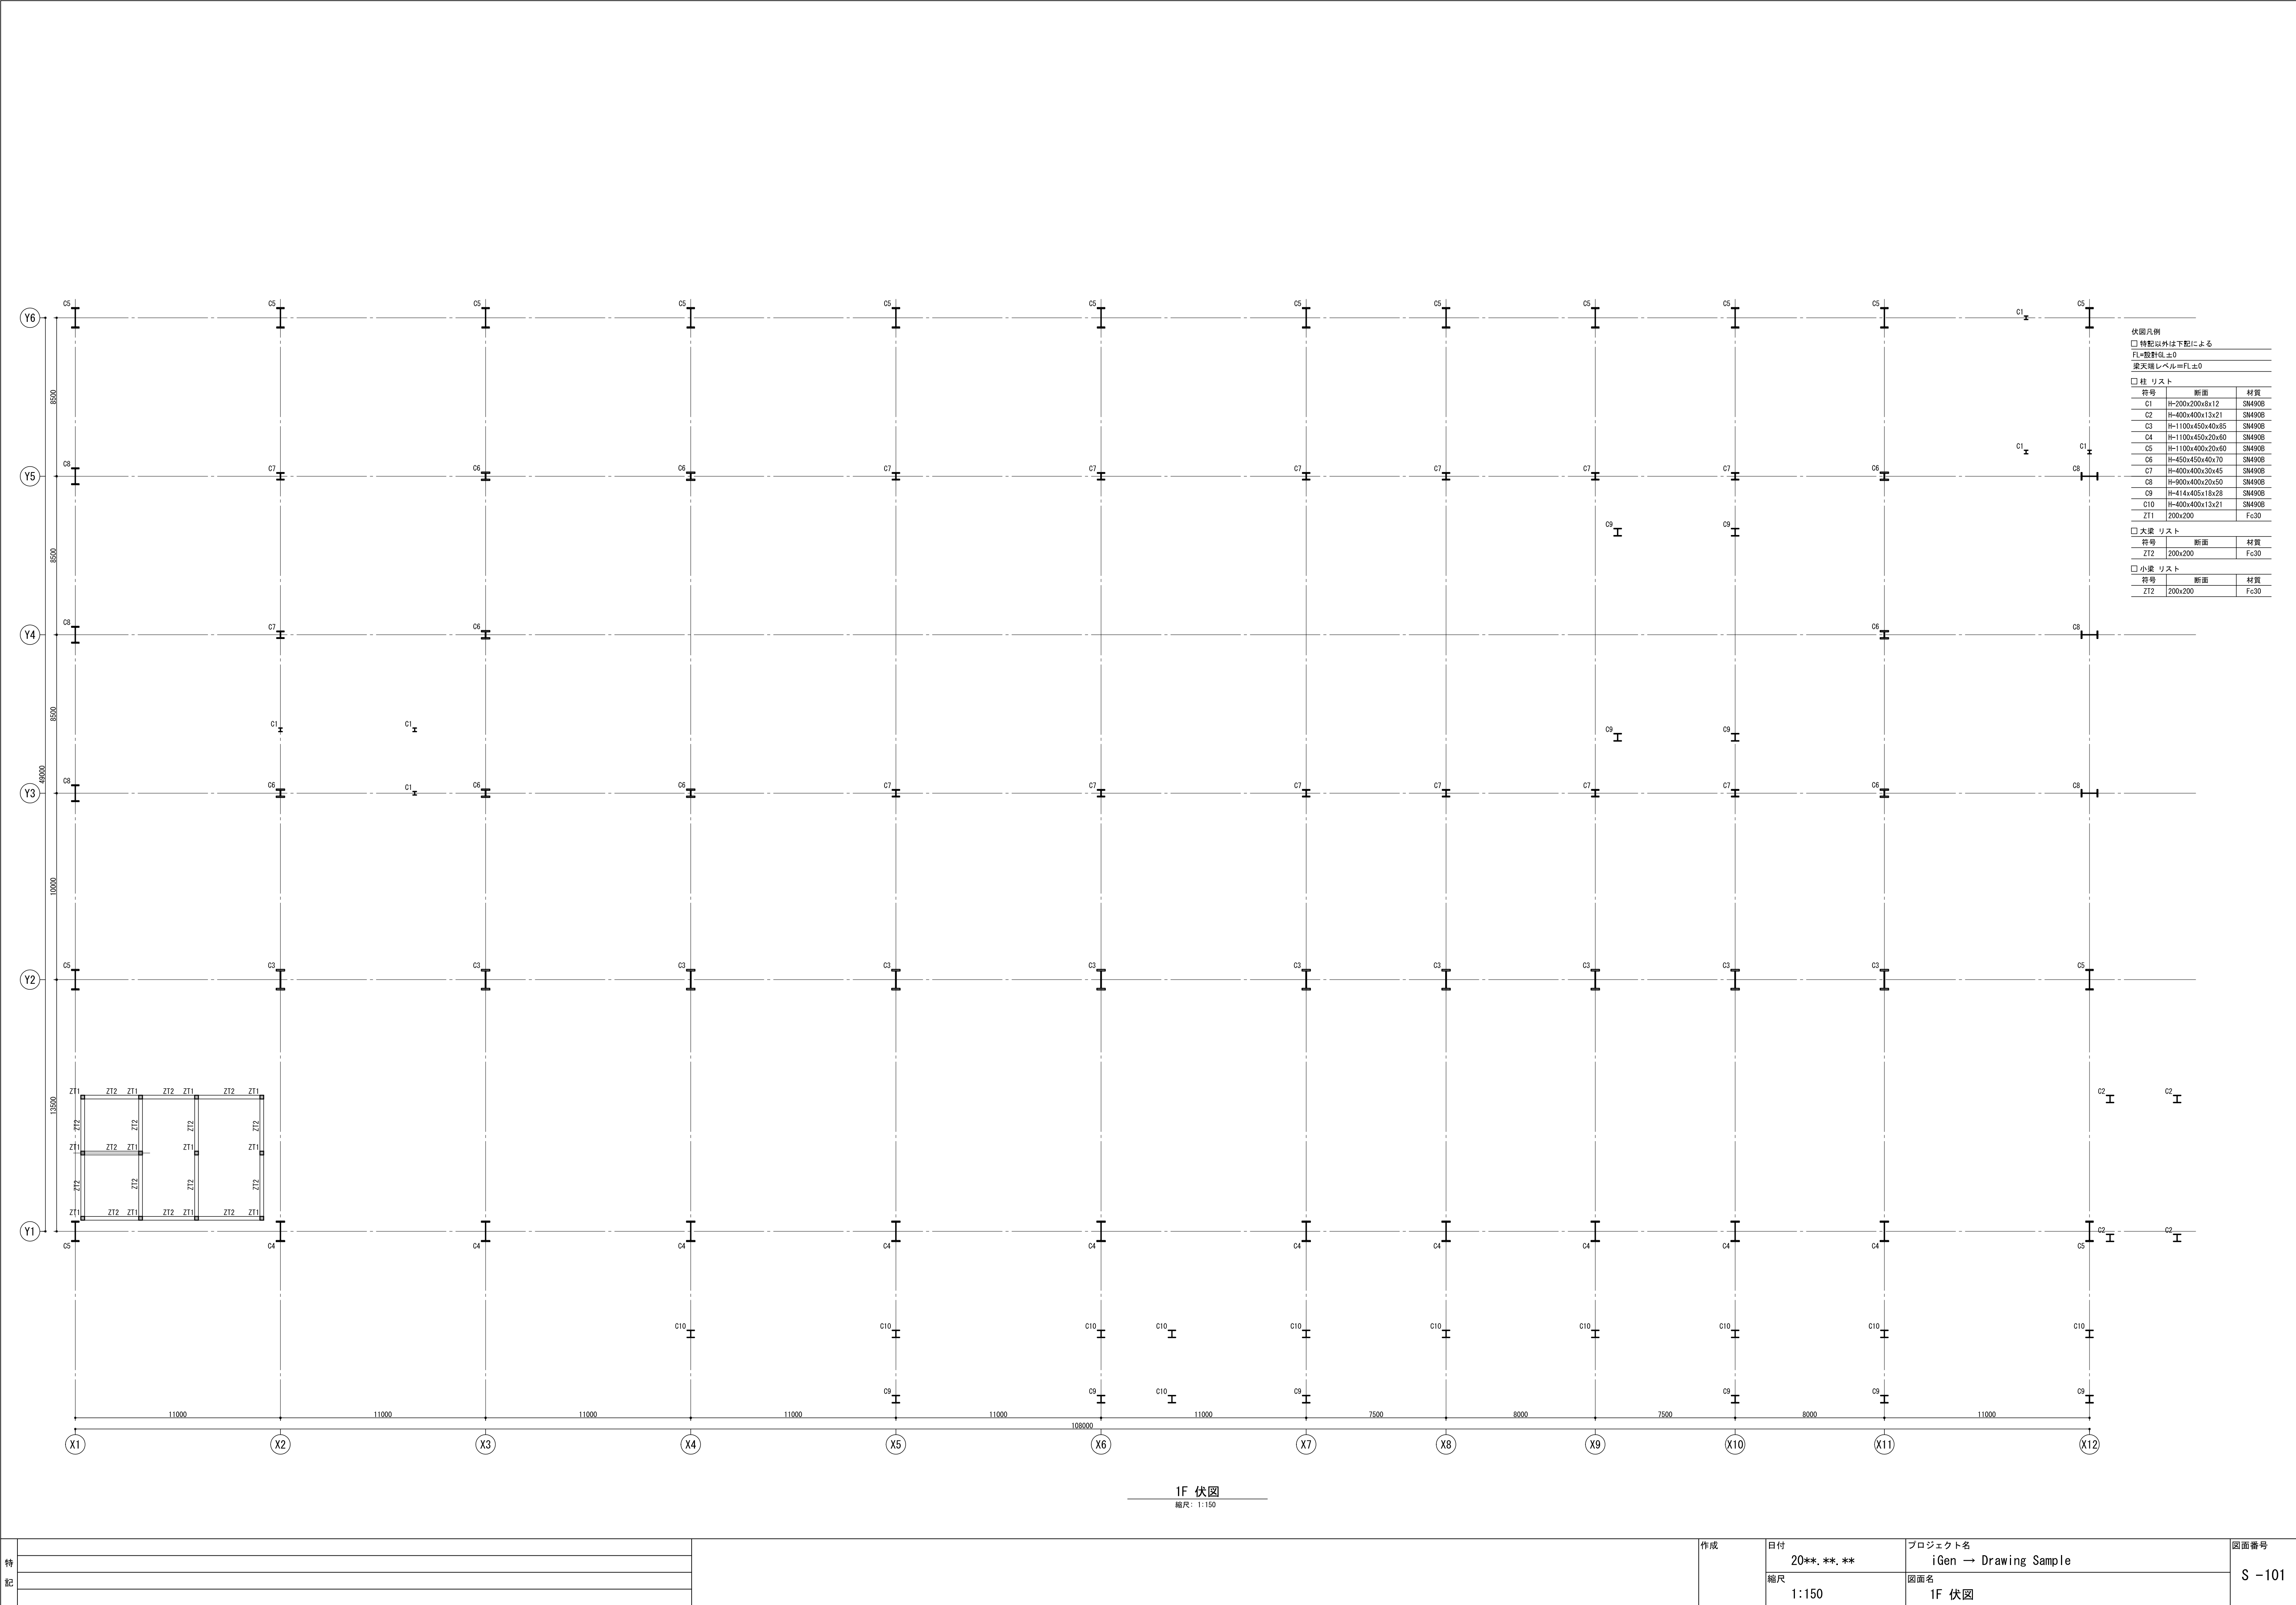


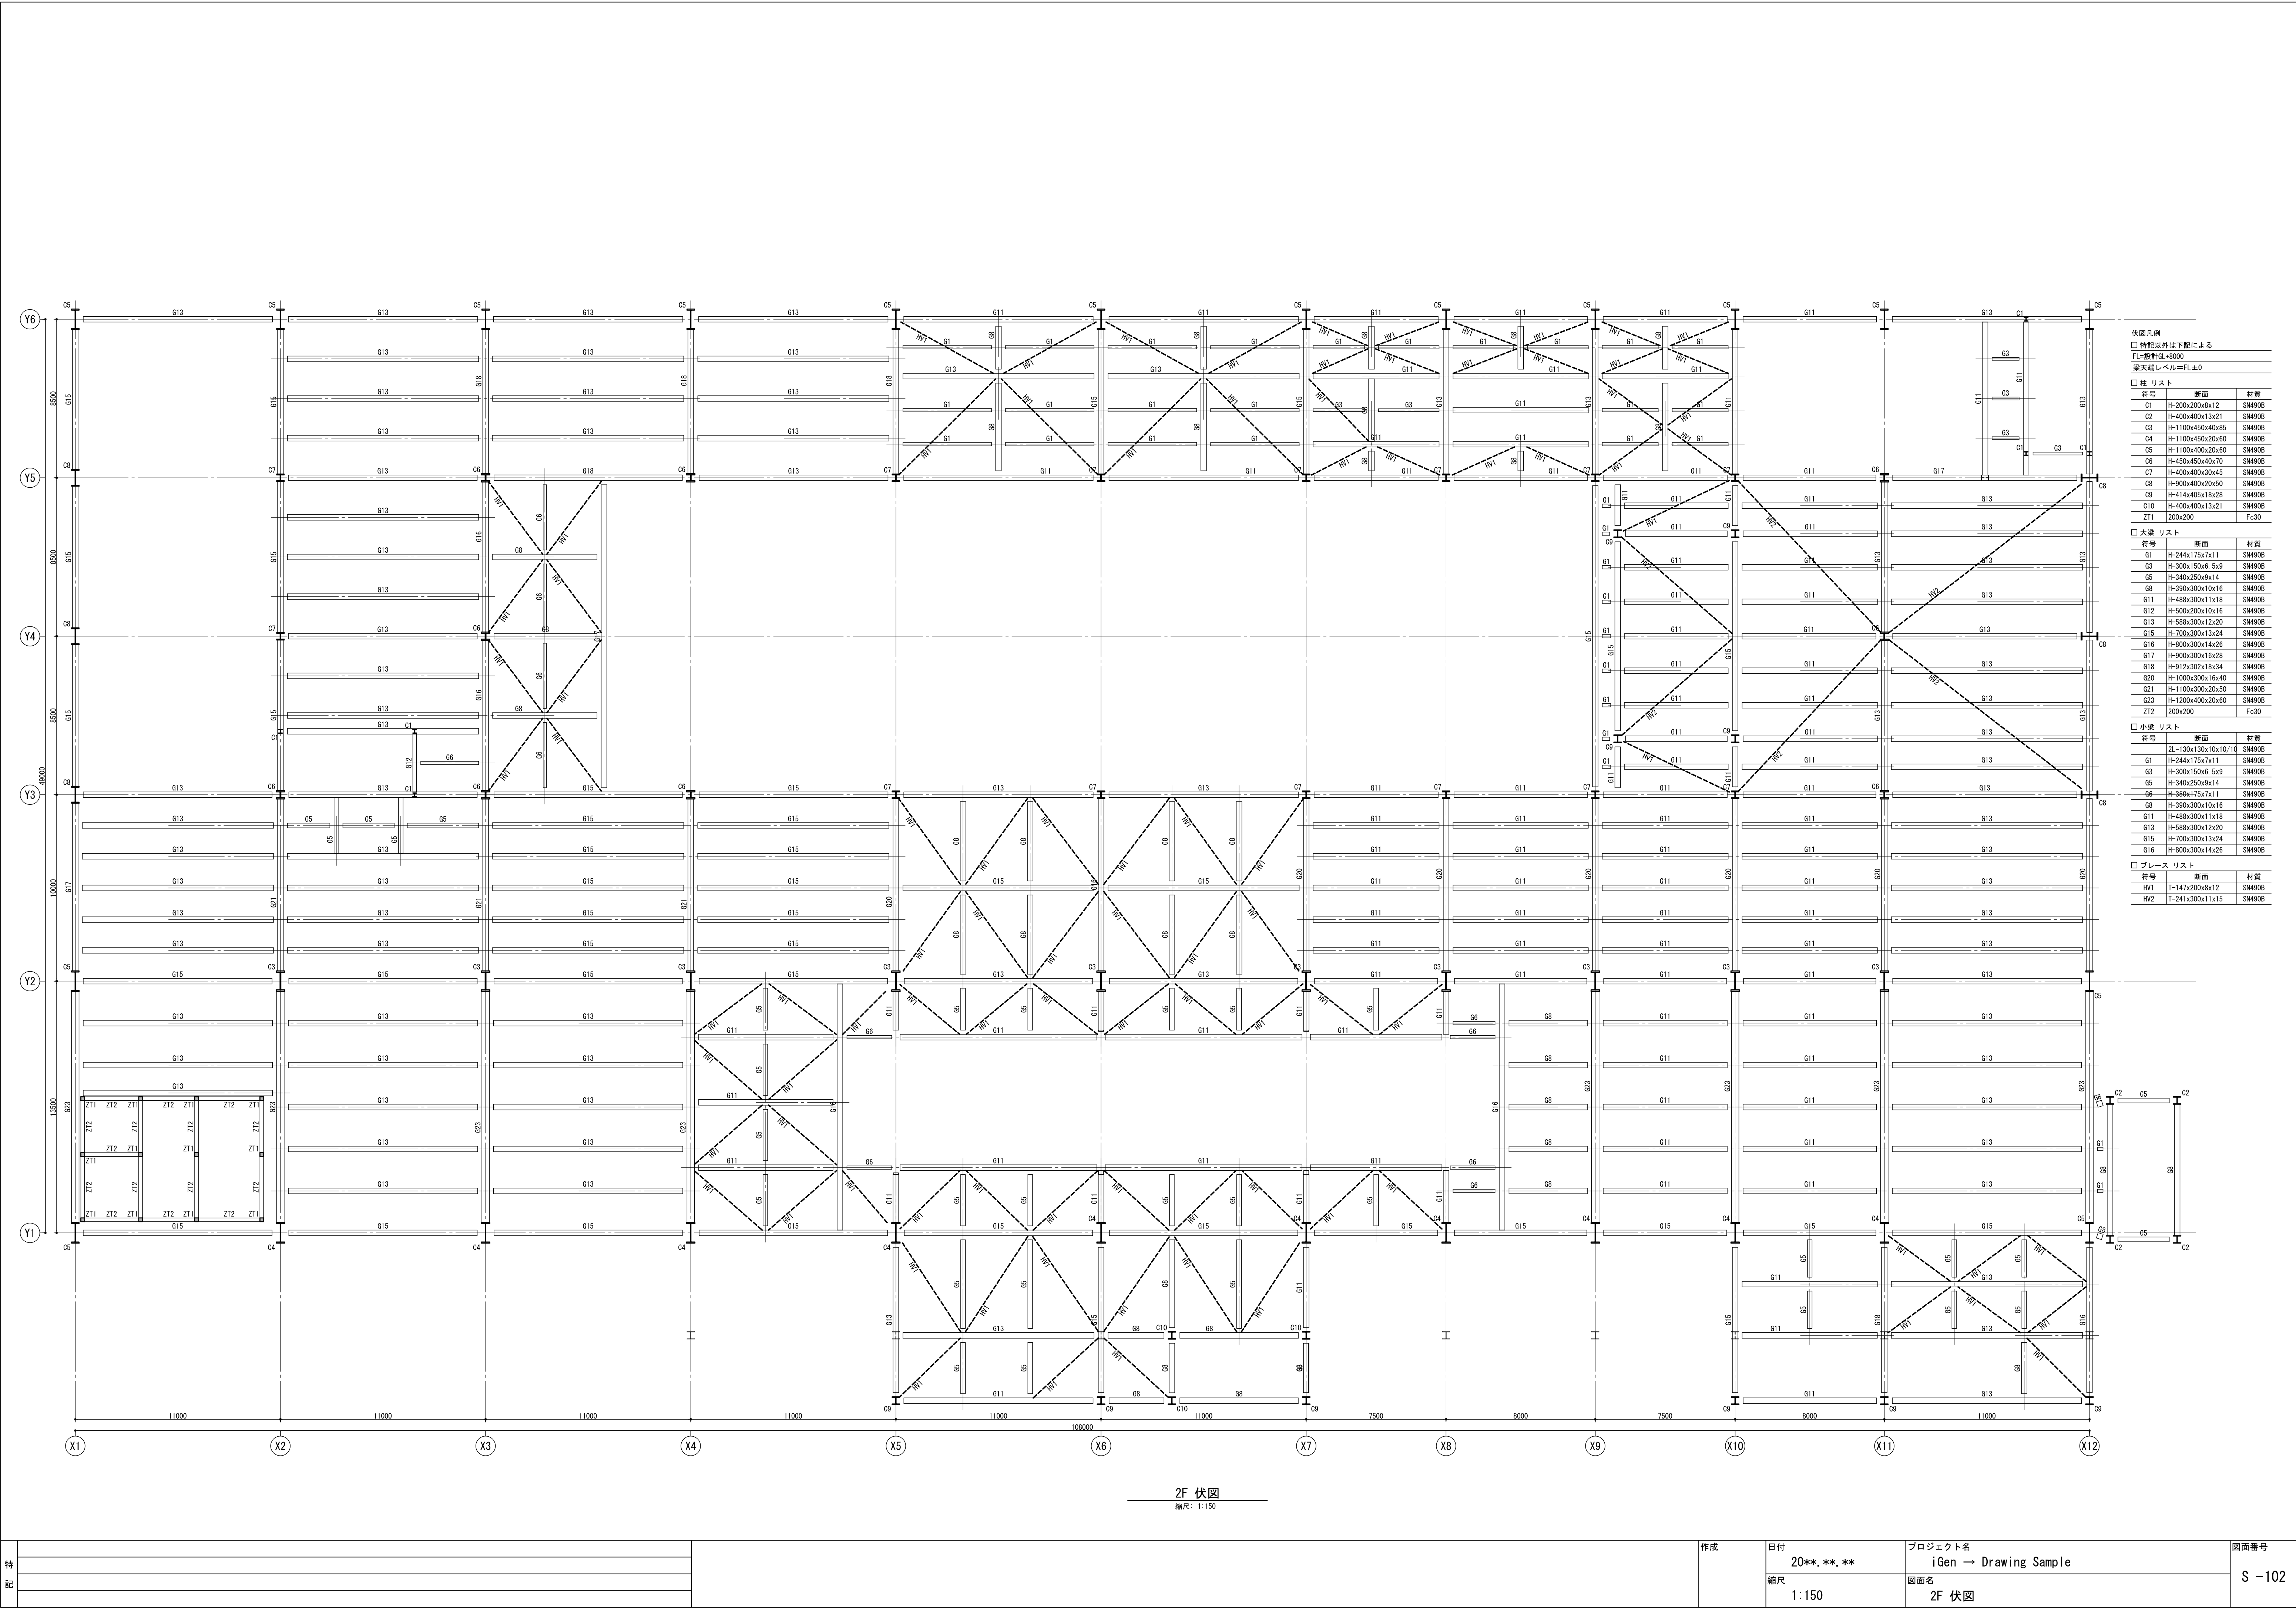


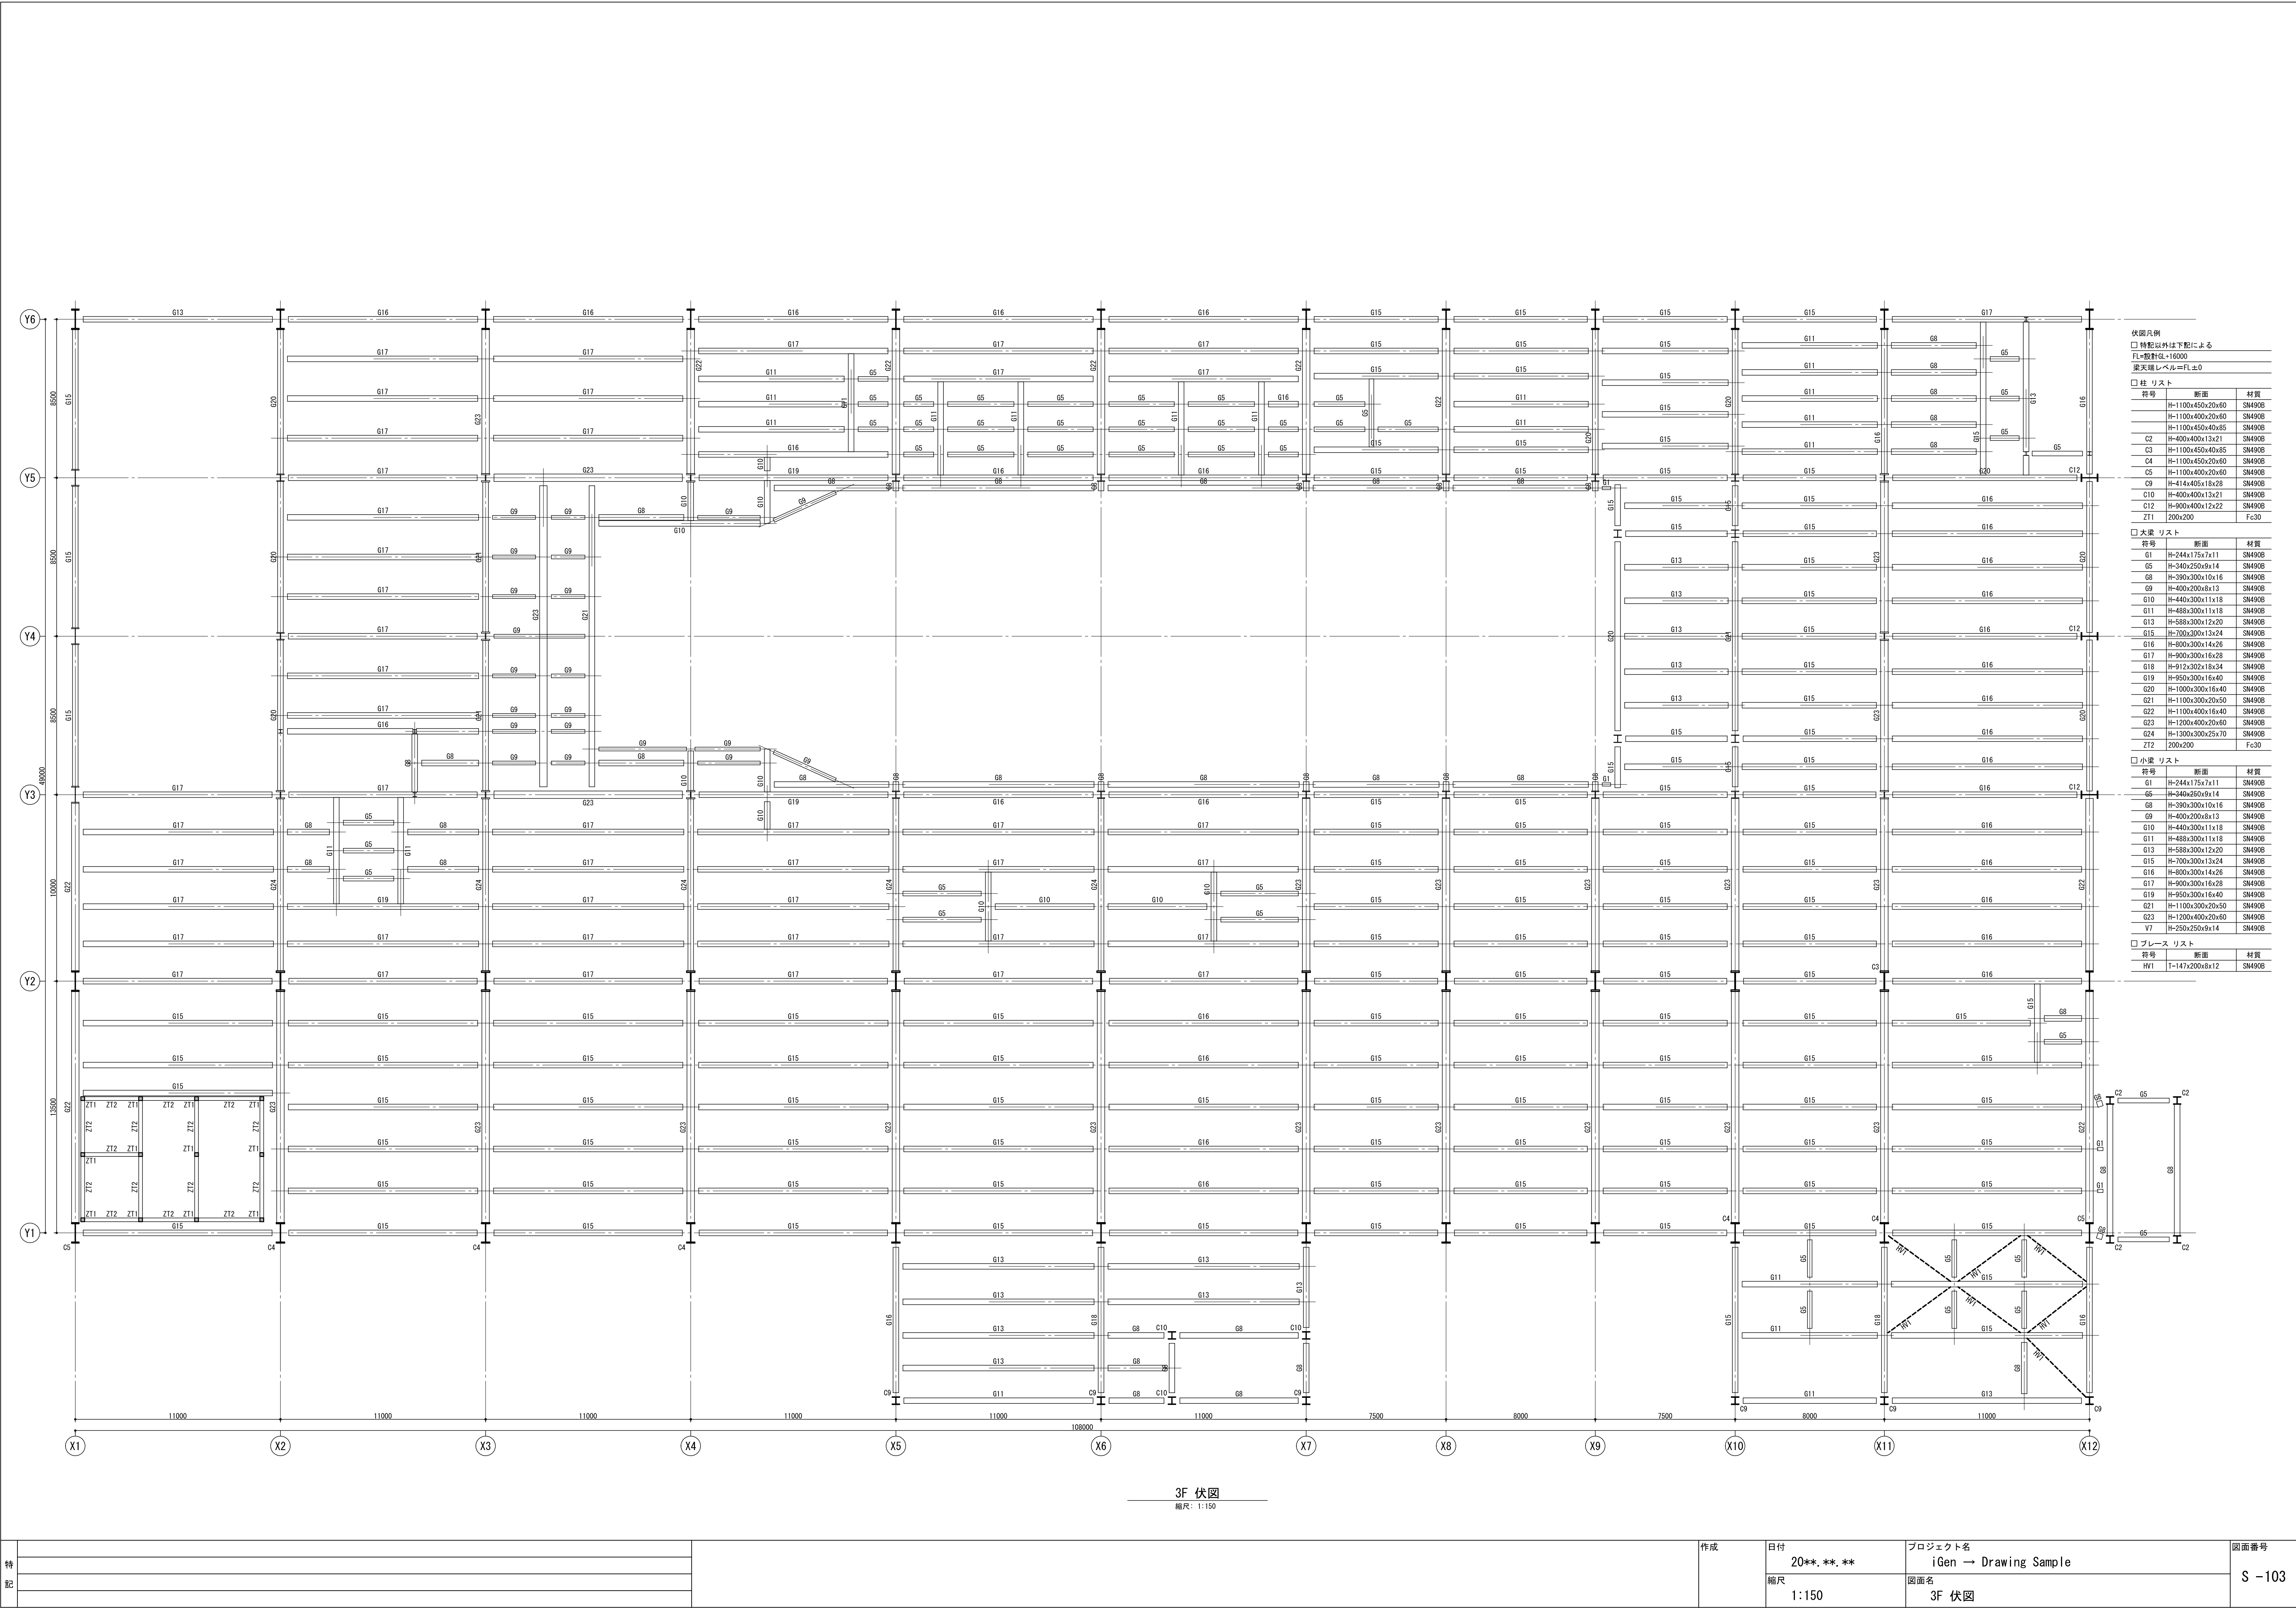

特 記	

作成	日付 20**.**.*.*	プロジェクト名 iGen → Drawing Sample	図面番号 S - 103
	縮尺 1:150	図面名 3F 伏図	

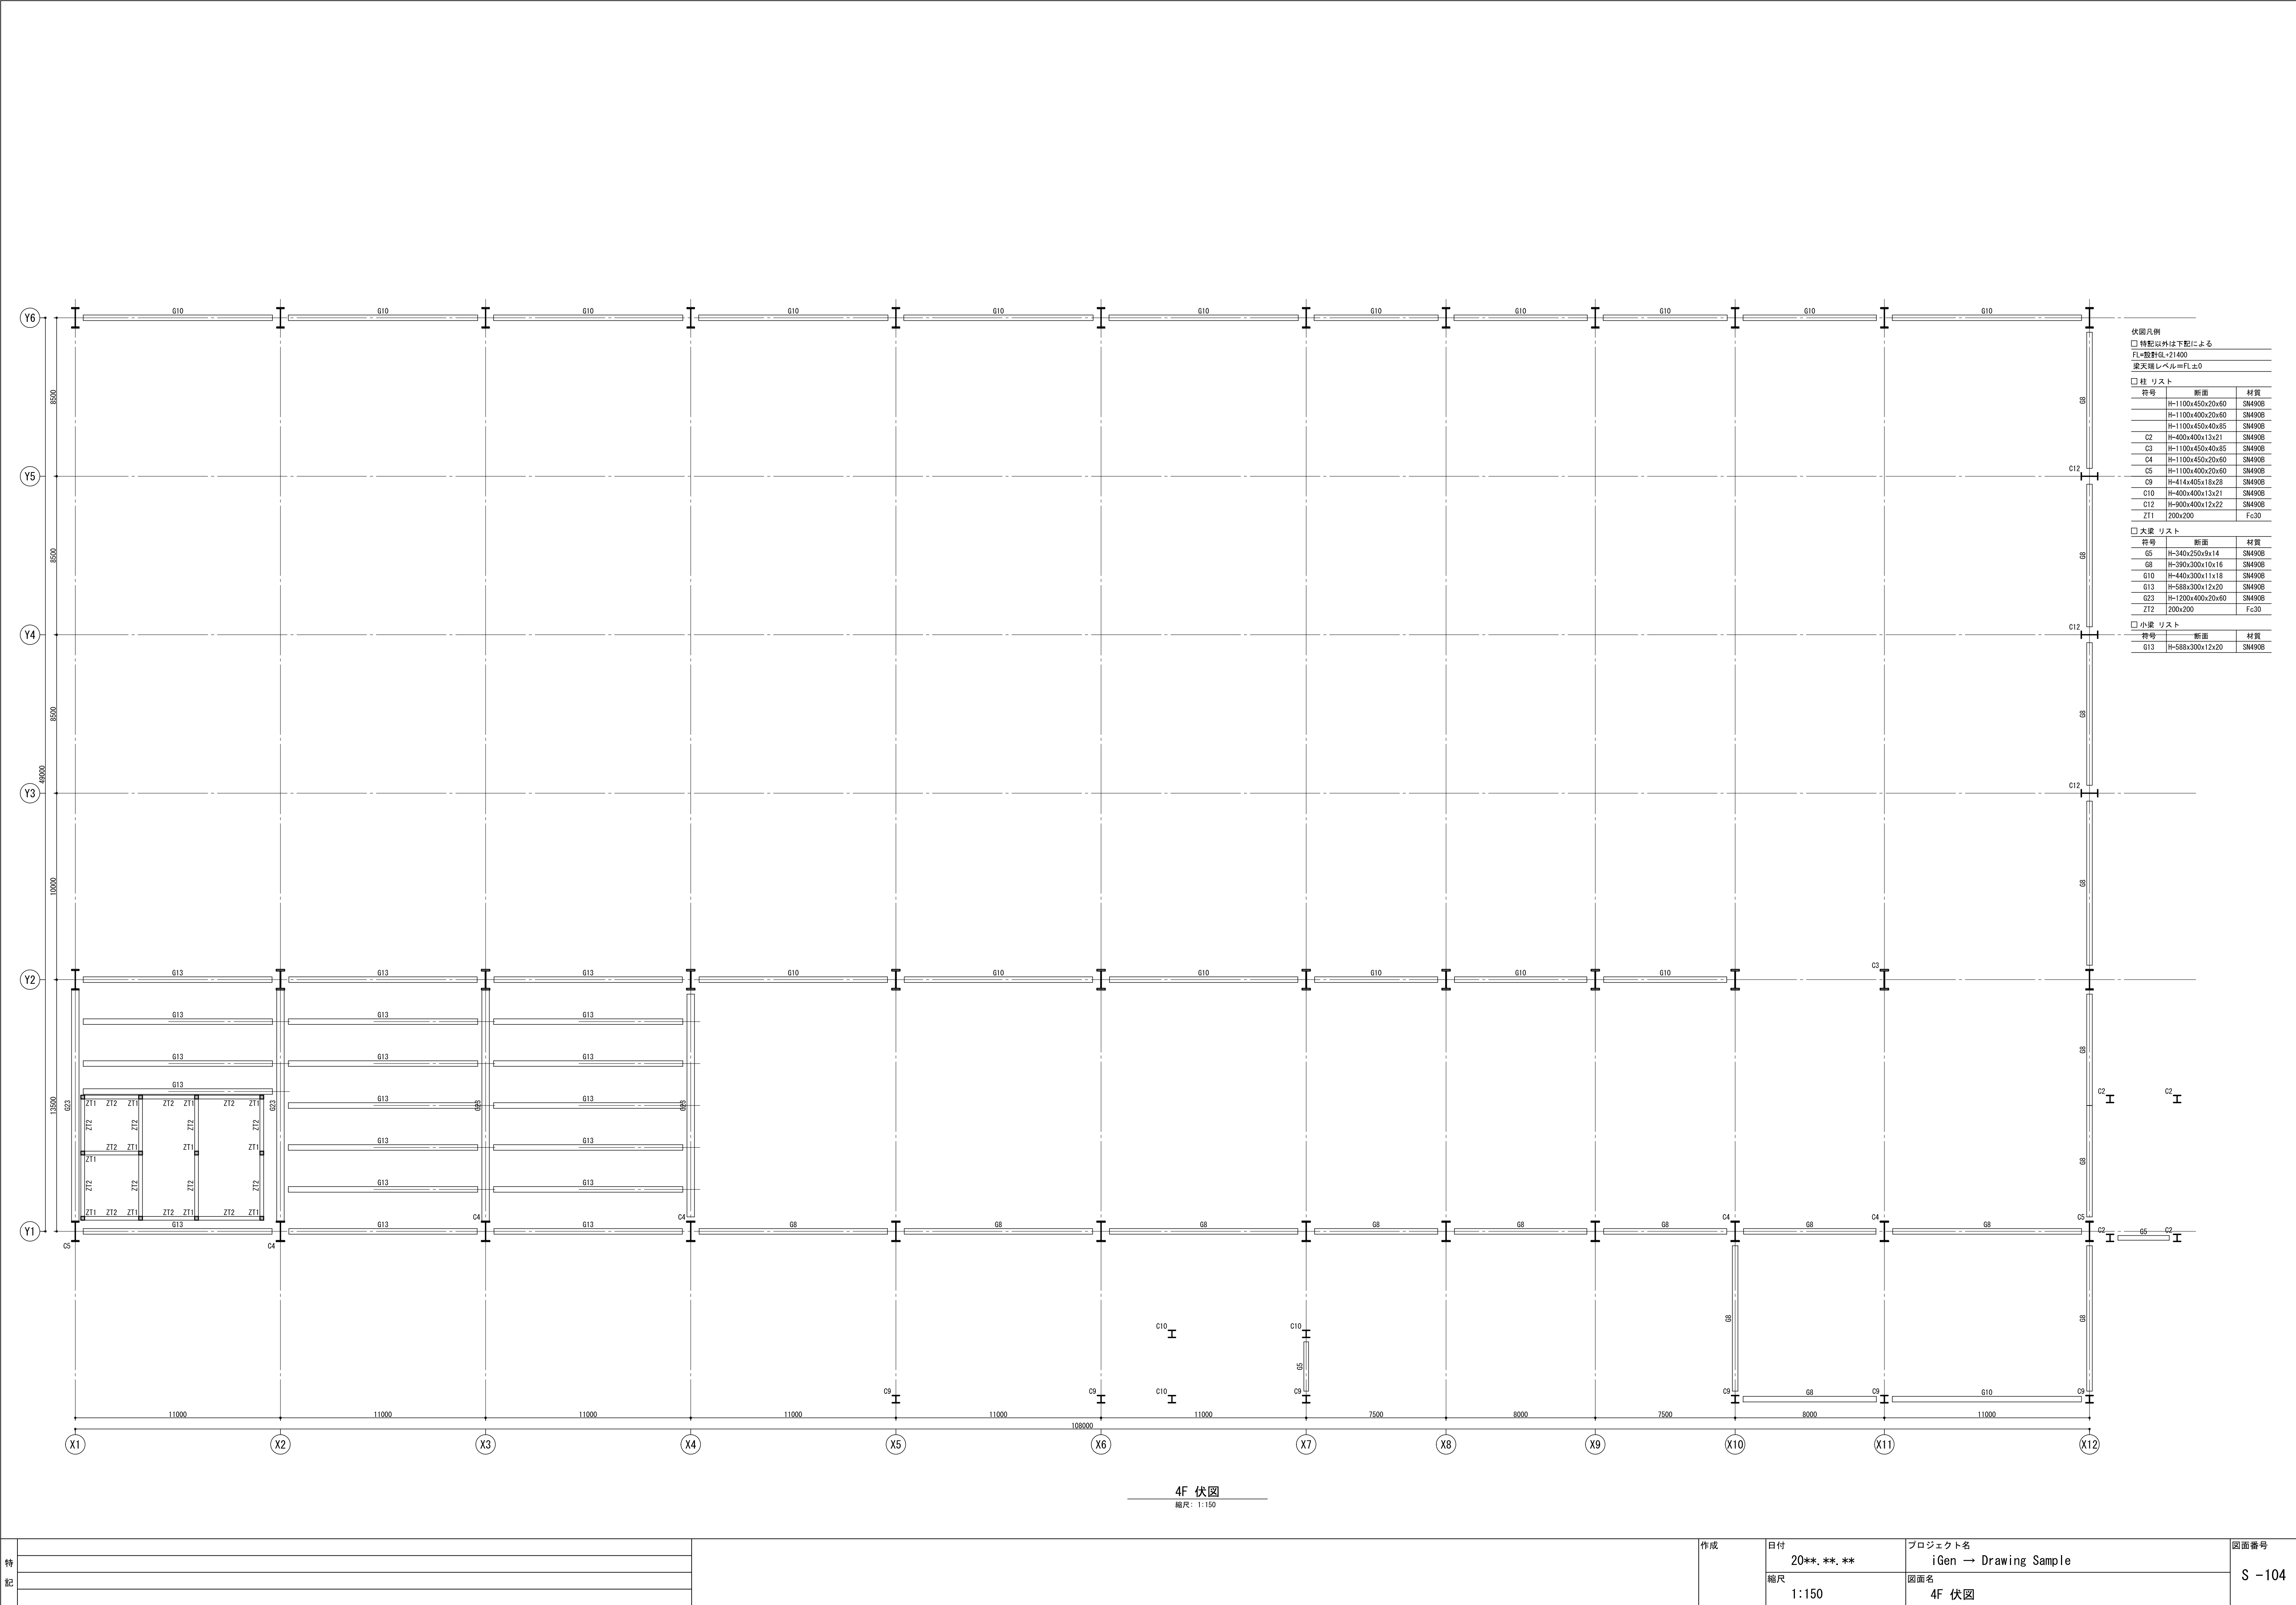

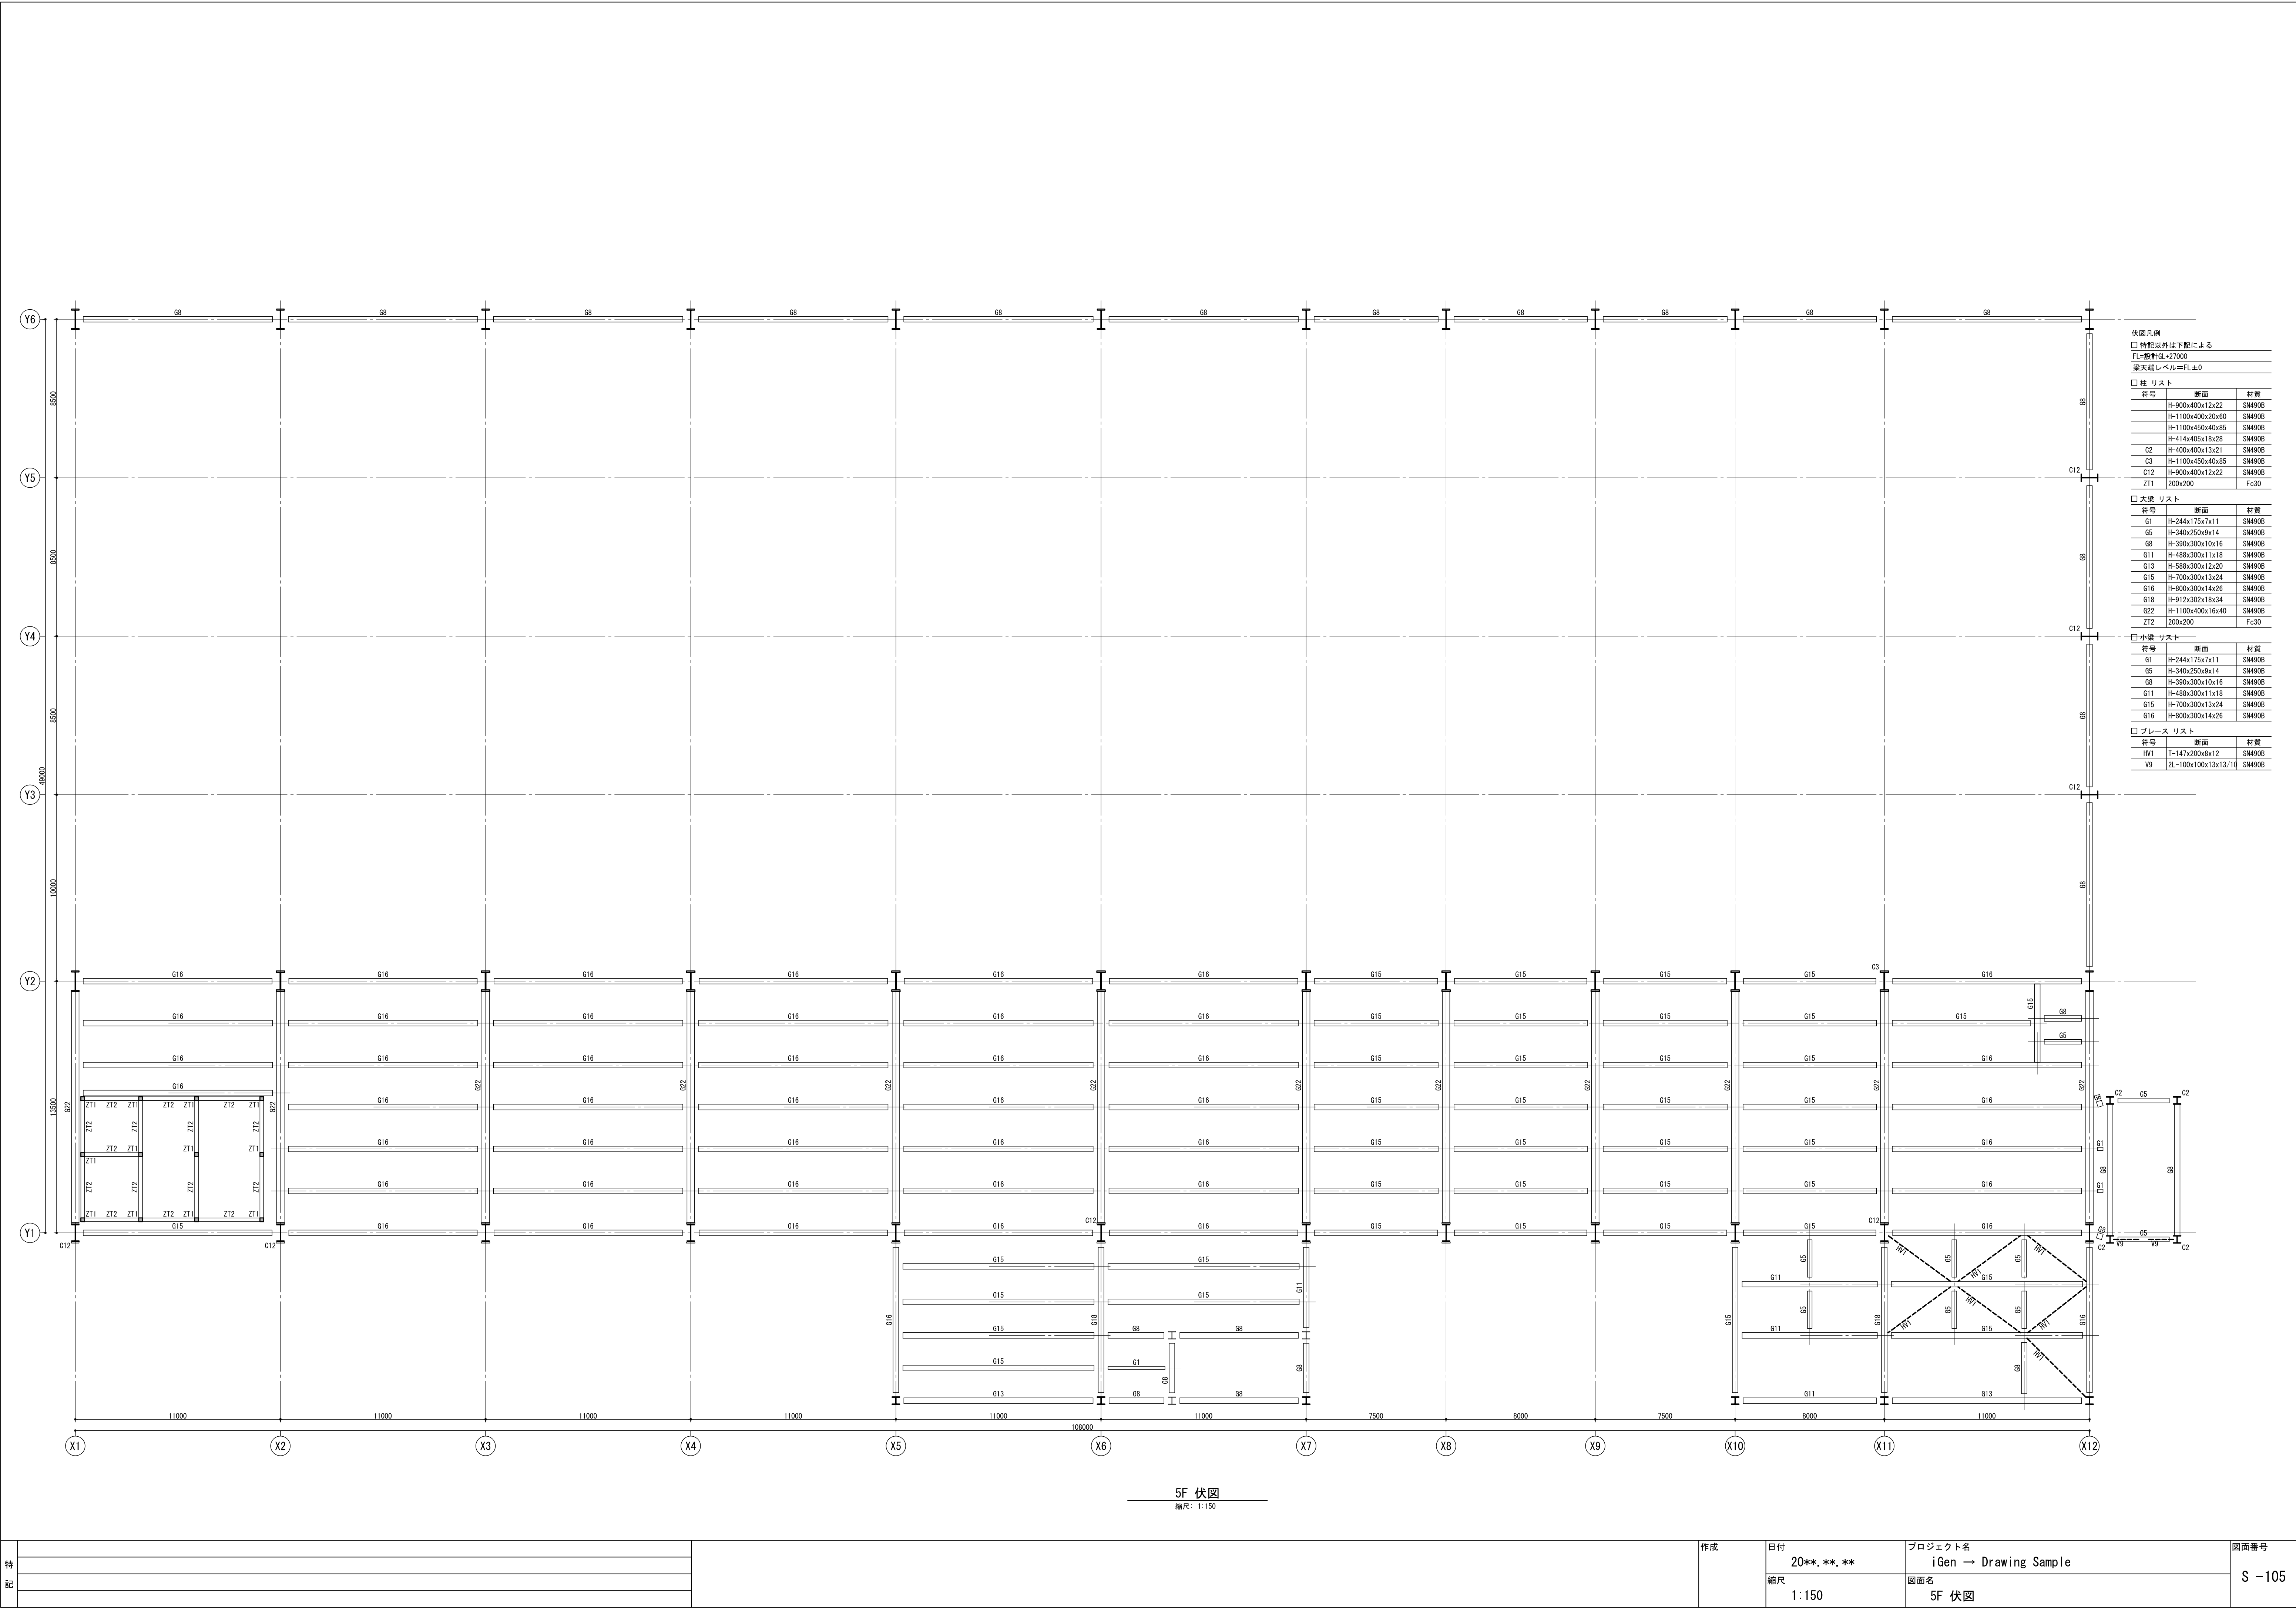

伏図凡例

☐ 特記以外は下駄による

FL=股針GL+27000

接天端レベル=FL±0

☐ 柱 リスト

符号	断面	材質
	H-900x400x12x22	SM490B
	H-1100x400x20x60	SM490B
	H-1100x450x40x85	SM490B
	H-414x405x18x23	SM490B
C2	H-400x400x13x21	SM490B
C3	H-1100x450x40x85	SM490B
C12	H-900x400x12x22	SM490B
ZT1	200x200	Fc30

☐ 大梁 リスト


符号	断面	材質
G1	H-244x175x7x11	SM490B
G5	H-340x250x9x14	SM490B
G8	H-390x300x10x16	SM490B
G11	H-488x300x11x18	SM490B
G13	H-588x300x12x20	SM490B
G15	H-700x300x13x24	SM490B
G16	H-800x300x14x26	SM490B
G18	H-912x302x18x34	SM490B
G22	H-1100x400x16x40	SM490B
ZT2	200x200	Fc30

☐ 小梁 リスト

符号	断面	材質
G1	H-244x175x7x11	SM490B
G5	H-340x250x9x14	SM490B
G8	H-390x300x10x16	SM490B
G11	H-488x300x11x18	SM490B
G15	H-700x300x13x24	SM490B
G16	H-800x300x14x26	SM490B

☐ プレース リスト

符号	断面	材質
HW1	T-147x200x6x12	SM490B
V9	ZL-100x100x13x13/10	SM490B

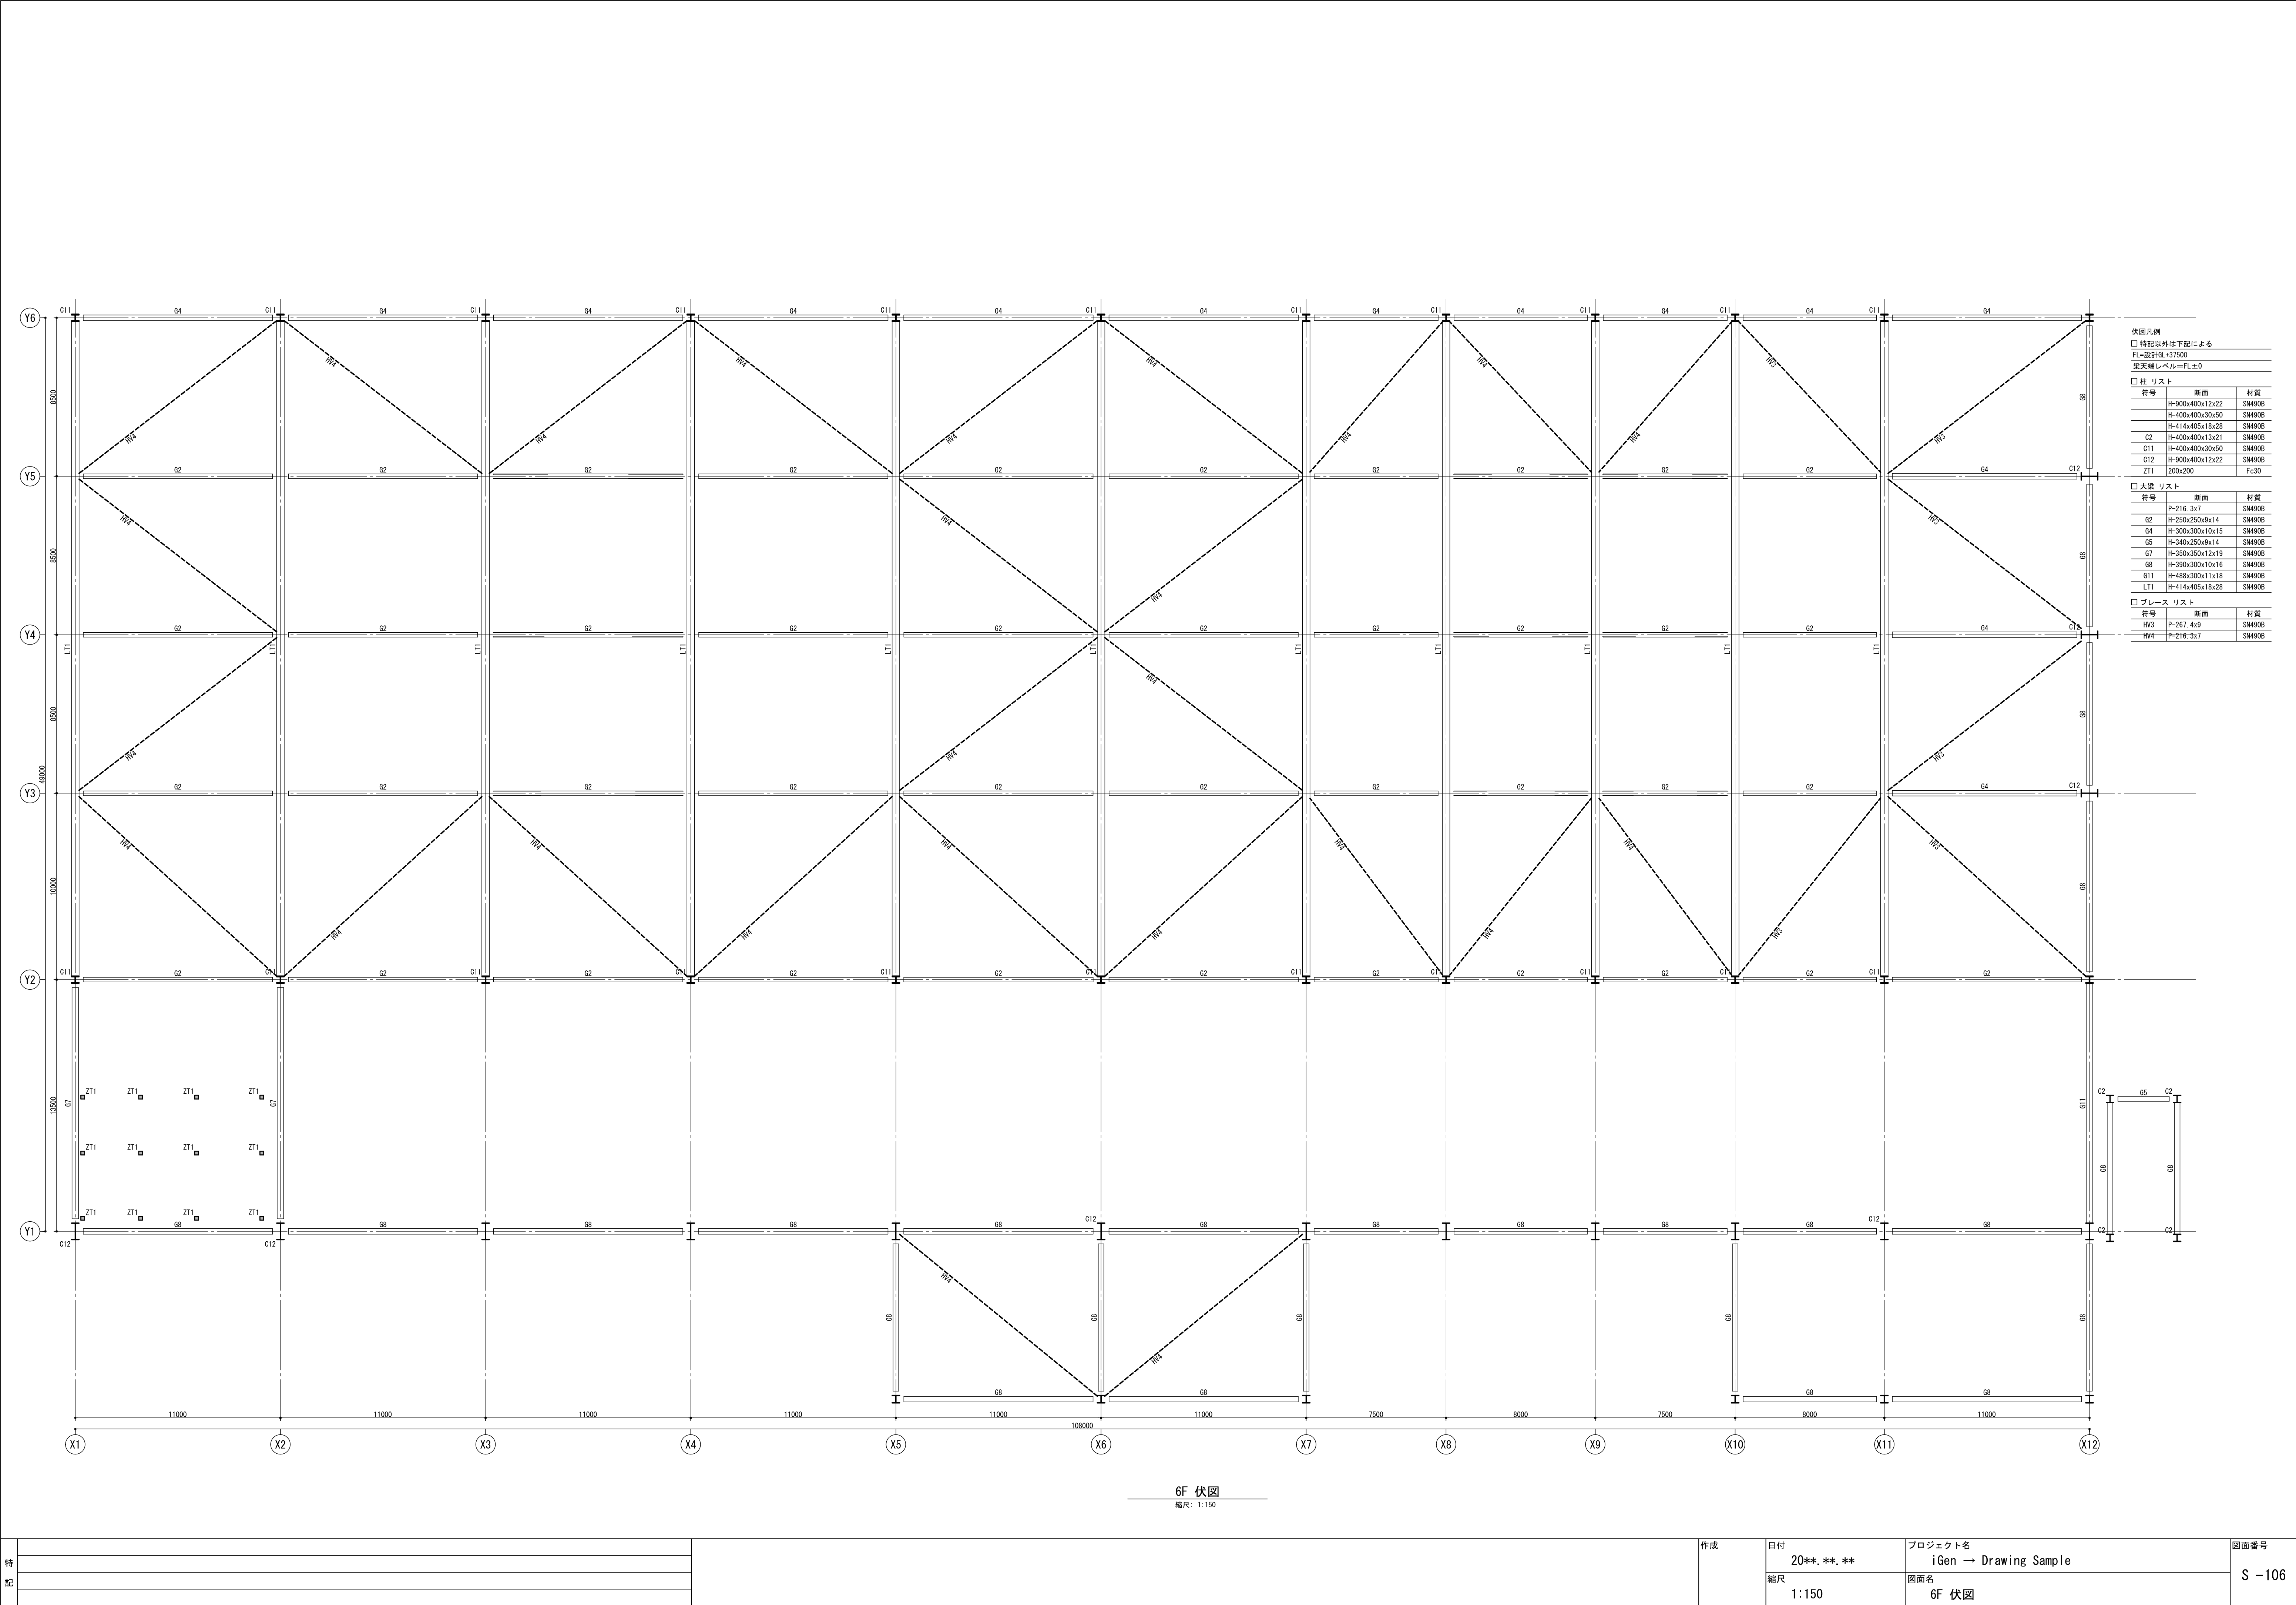


特 記	


作成	日付	プロジェクト名	図面番号
	20**, **, **	iGen → Drawing Sample	
	縮尺 1:150	図面名 6F 伏図	




縮尺: 1:150

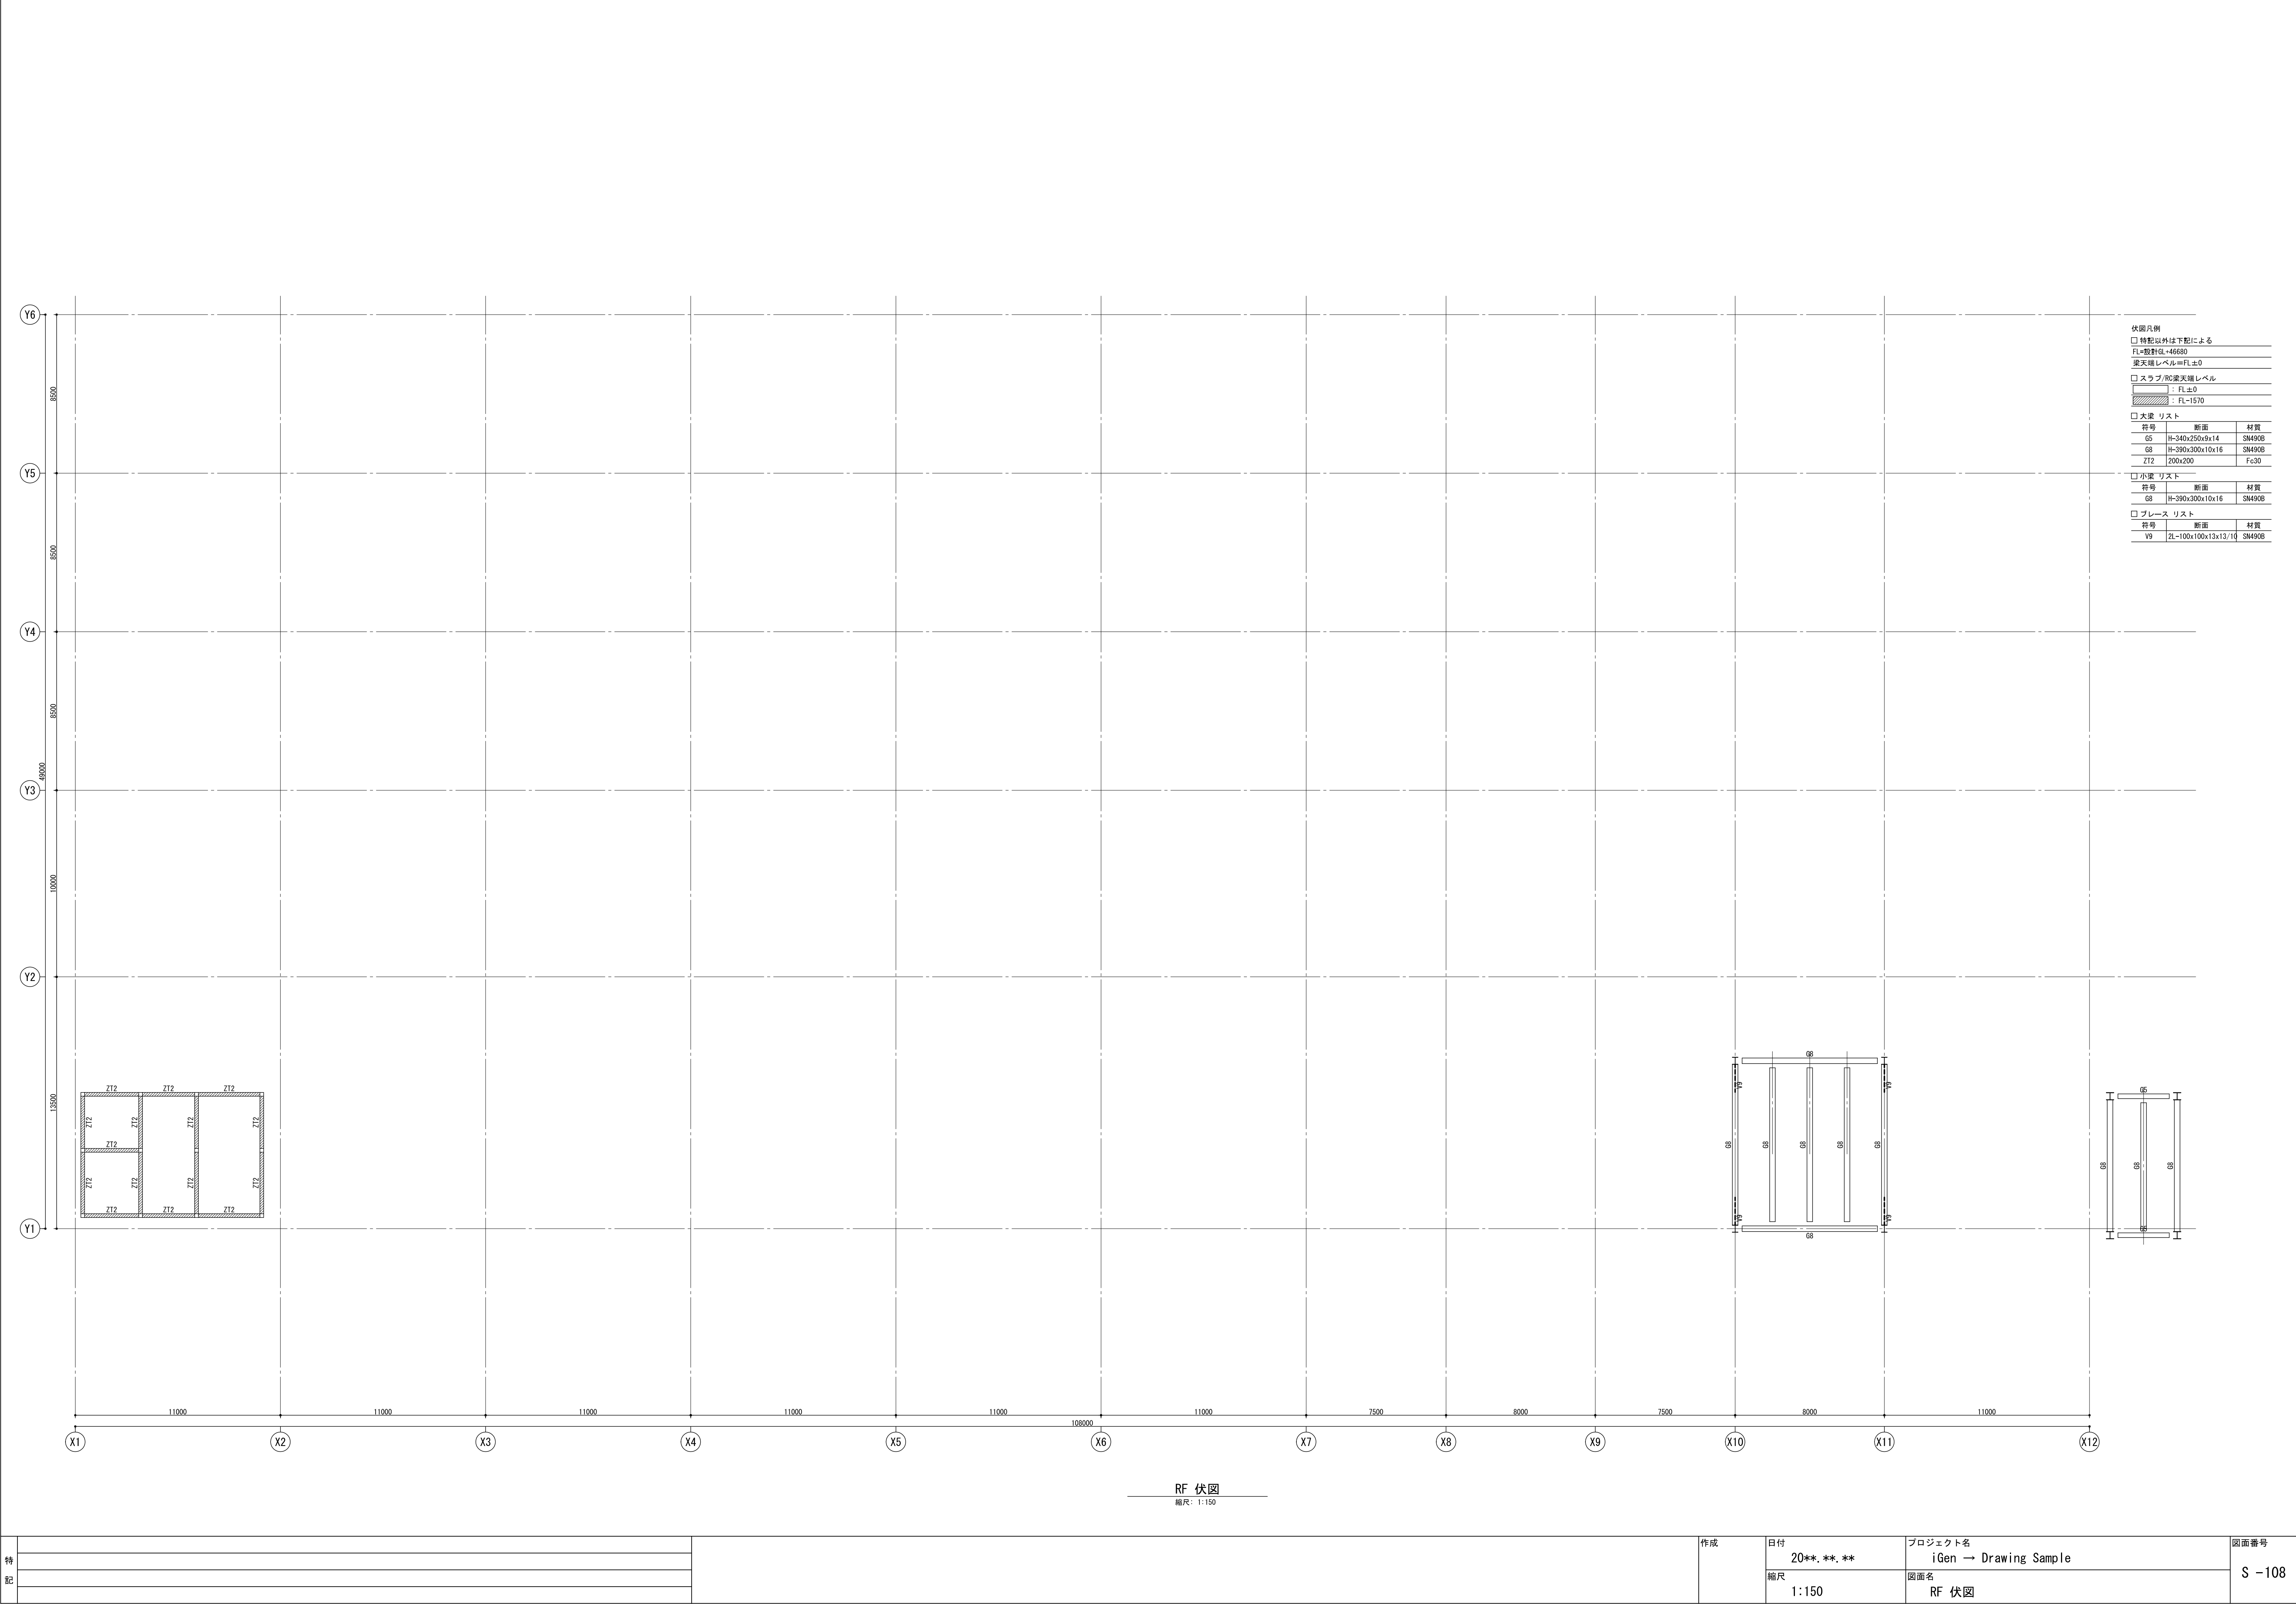

特 記		作成	日付	プロジェクト名 iGen → Drawing Sample	図面番号 S -108
			20**, **, **		
			縮尺		
			1:150	図面名 RF 伏図	

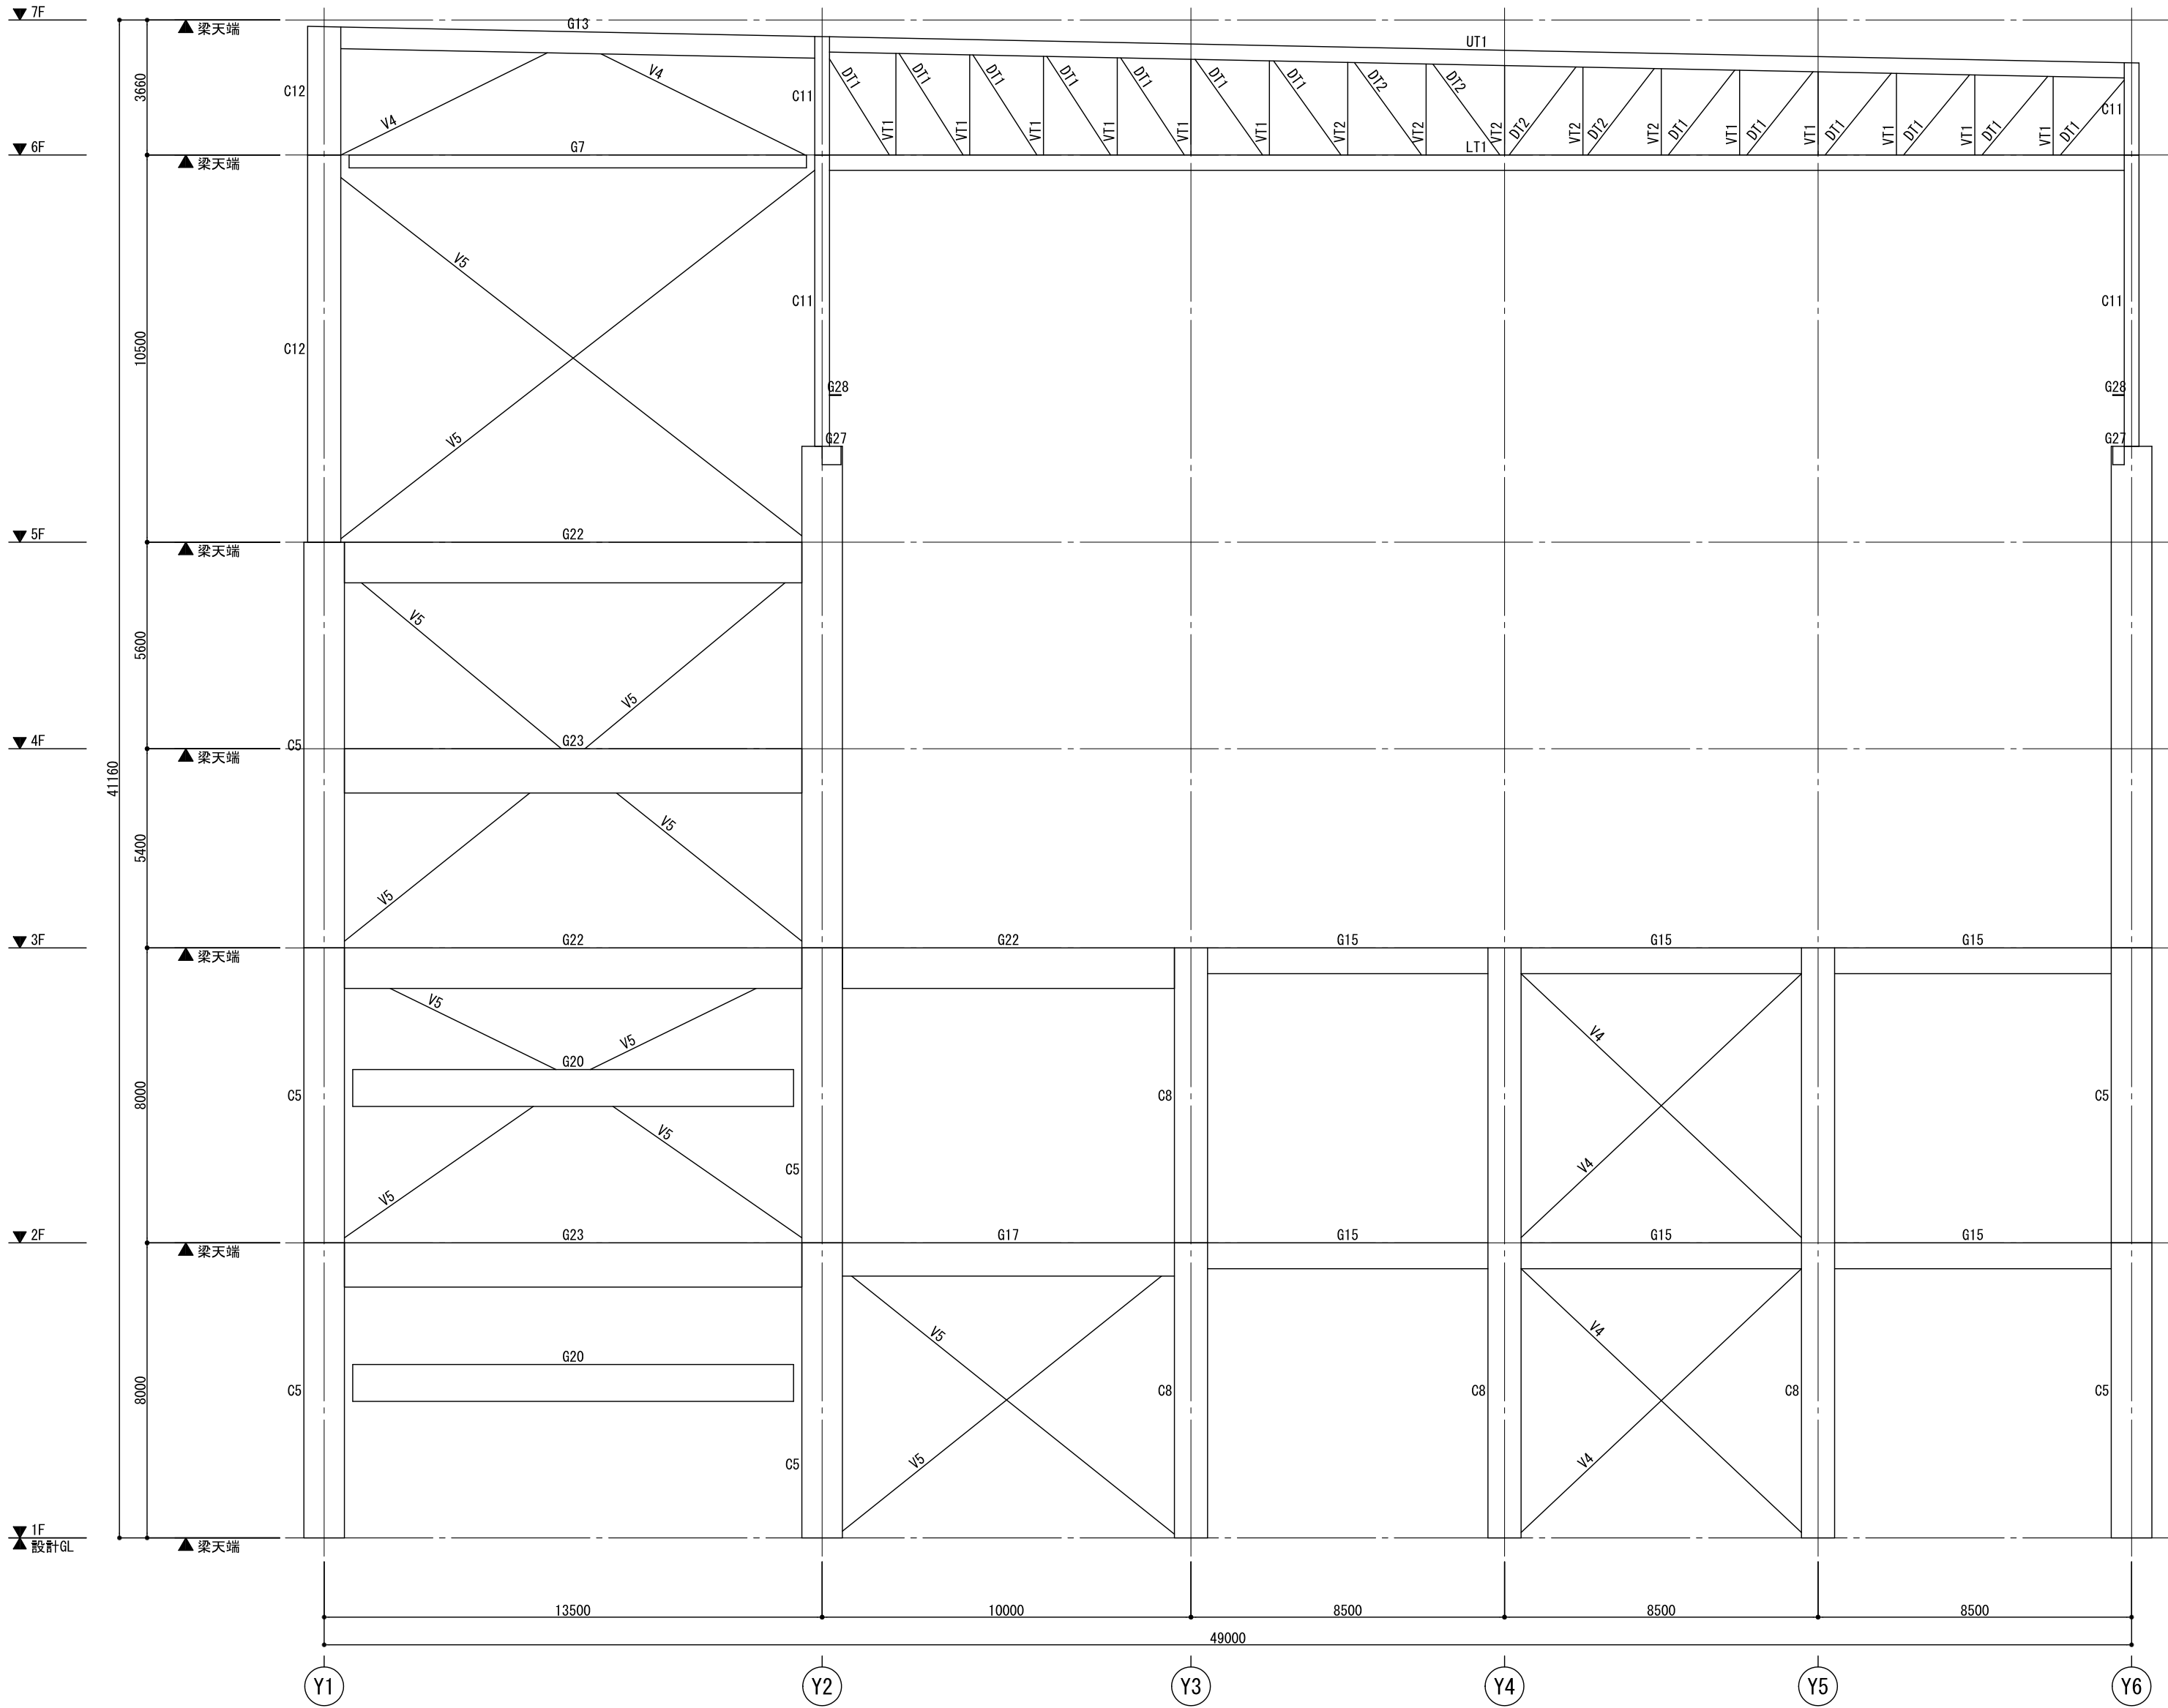


X1軸組図
縮尺: 1:150

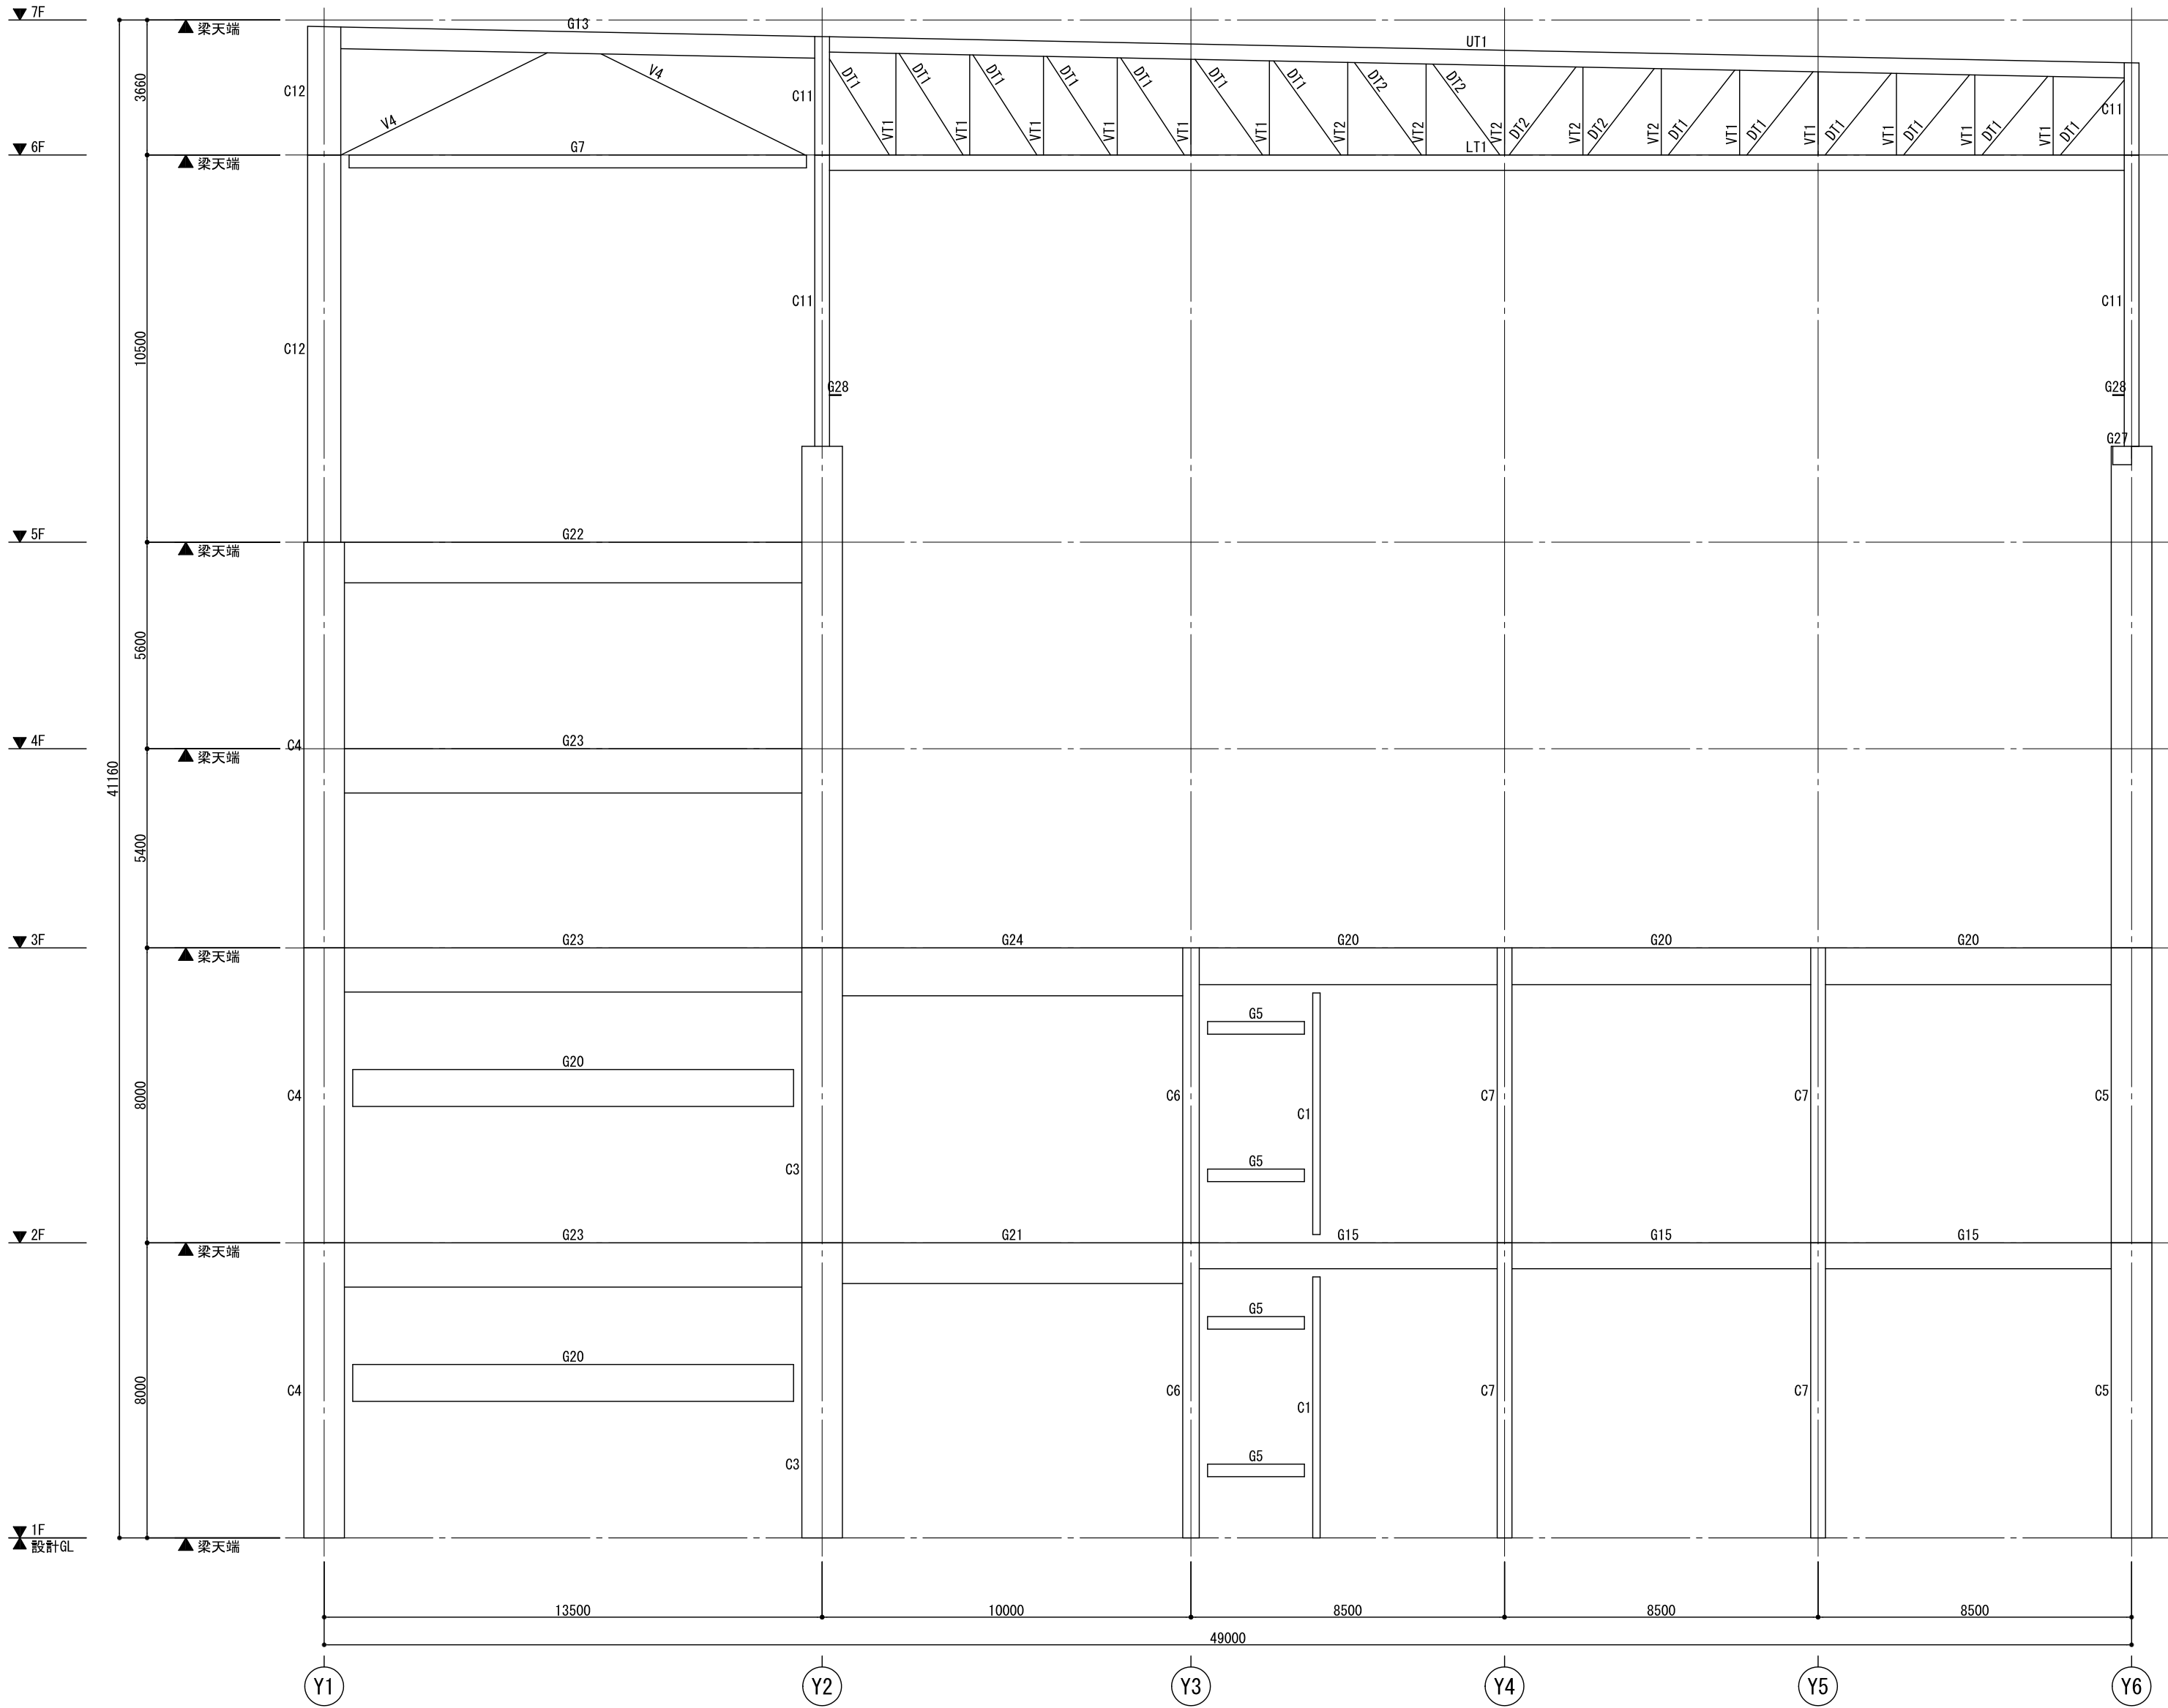


X2軸組図
縮尺: 1:150

特 記		作成	日付	プロジェクト名	図面番号
			20**.*.*	iGen → Drawing Sample	
			縮尺	図面名	S -110
			1:150	X2軸組図	

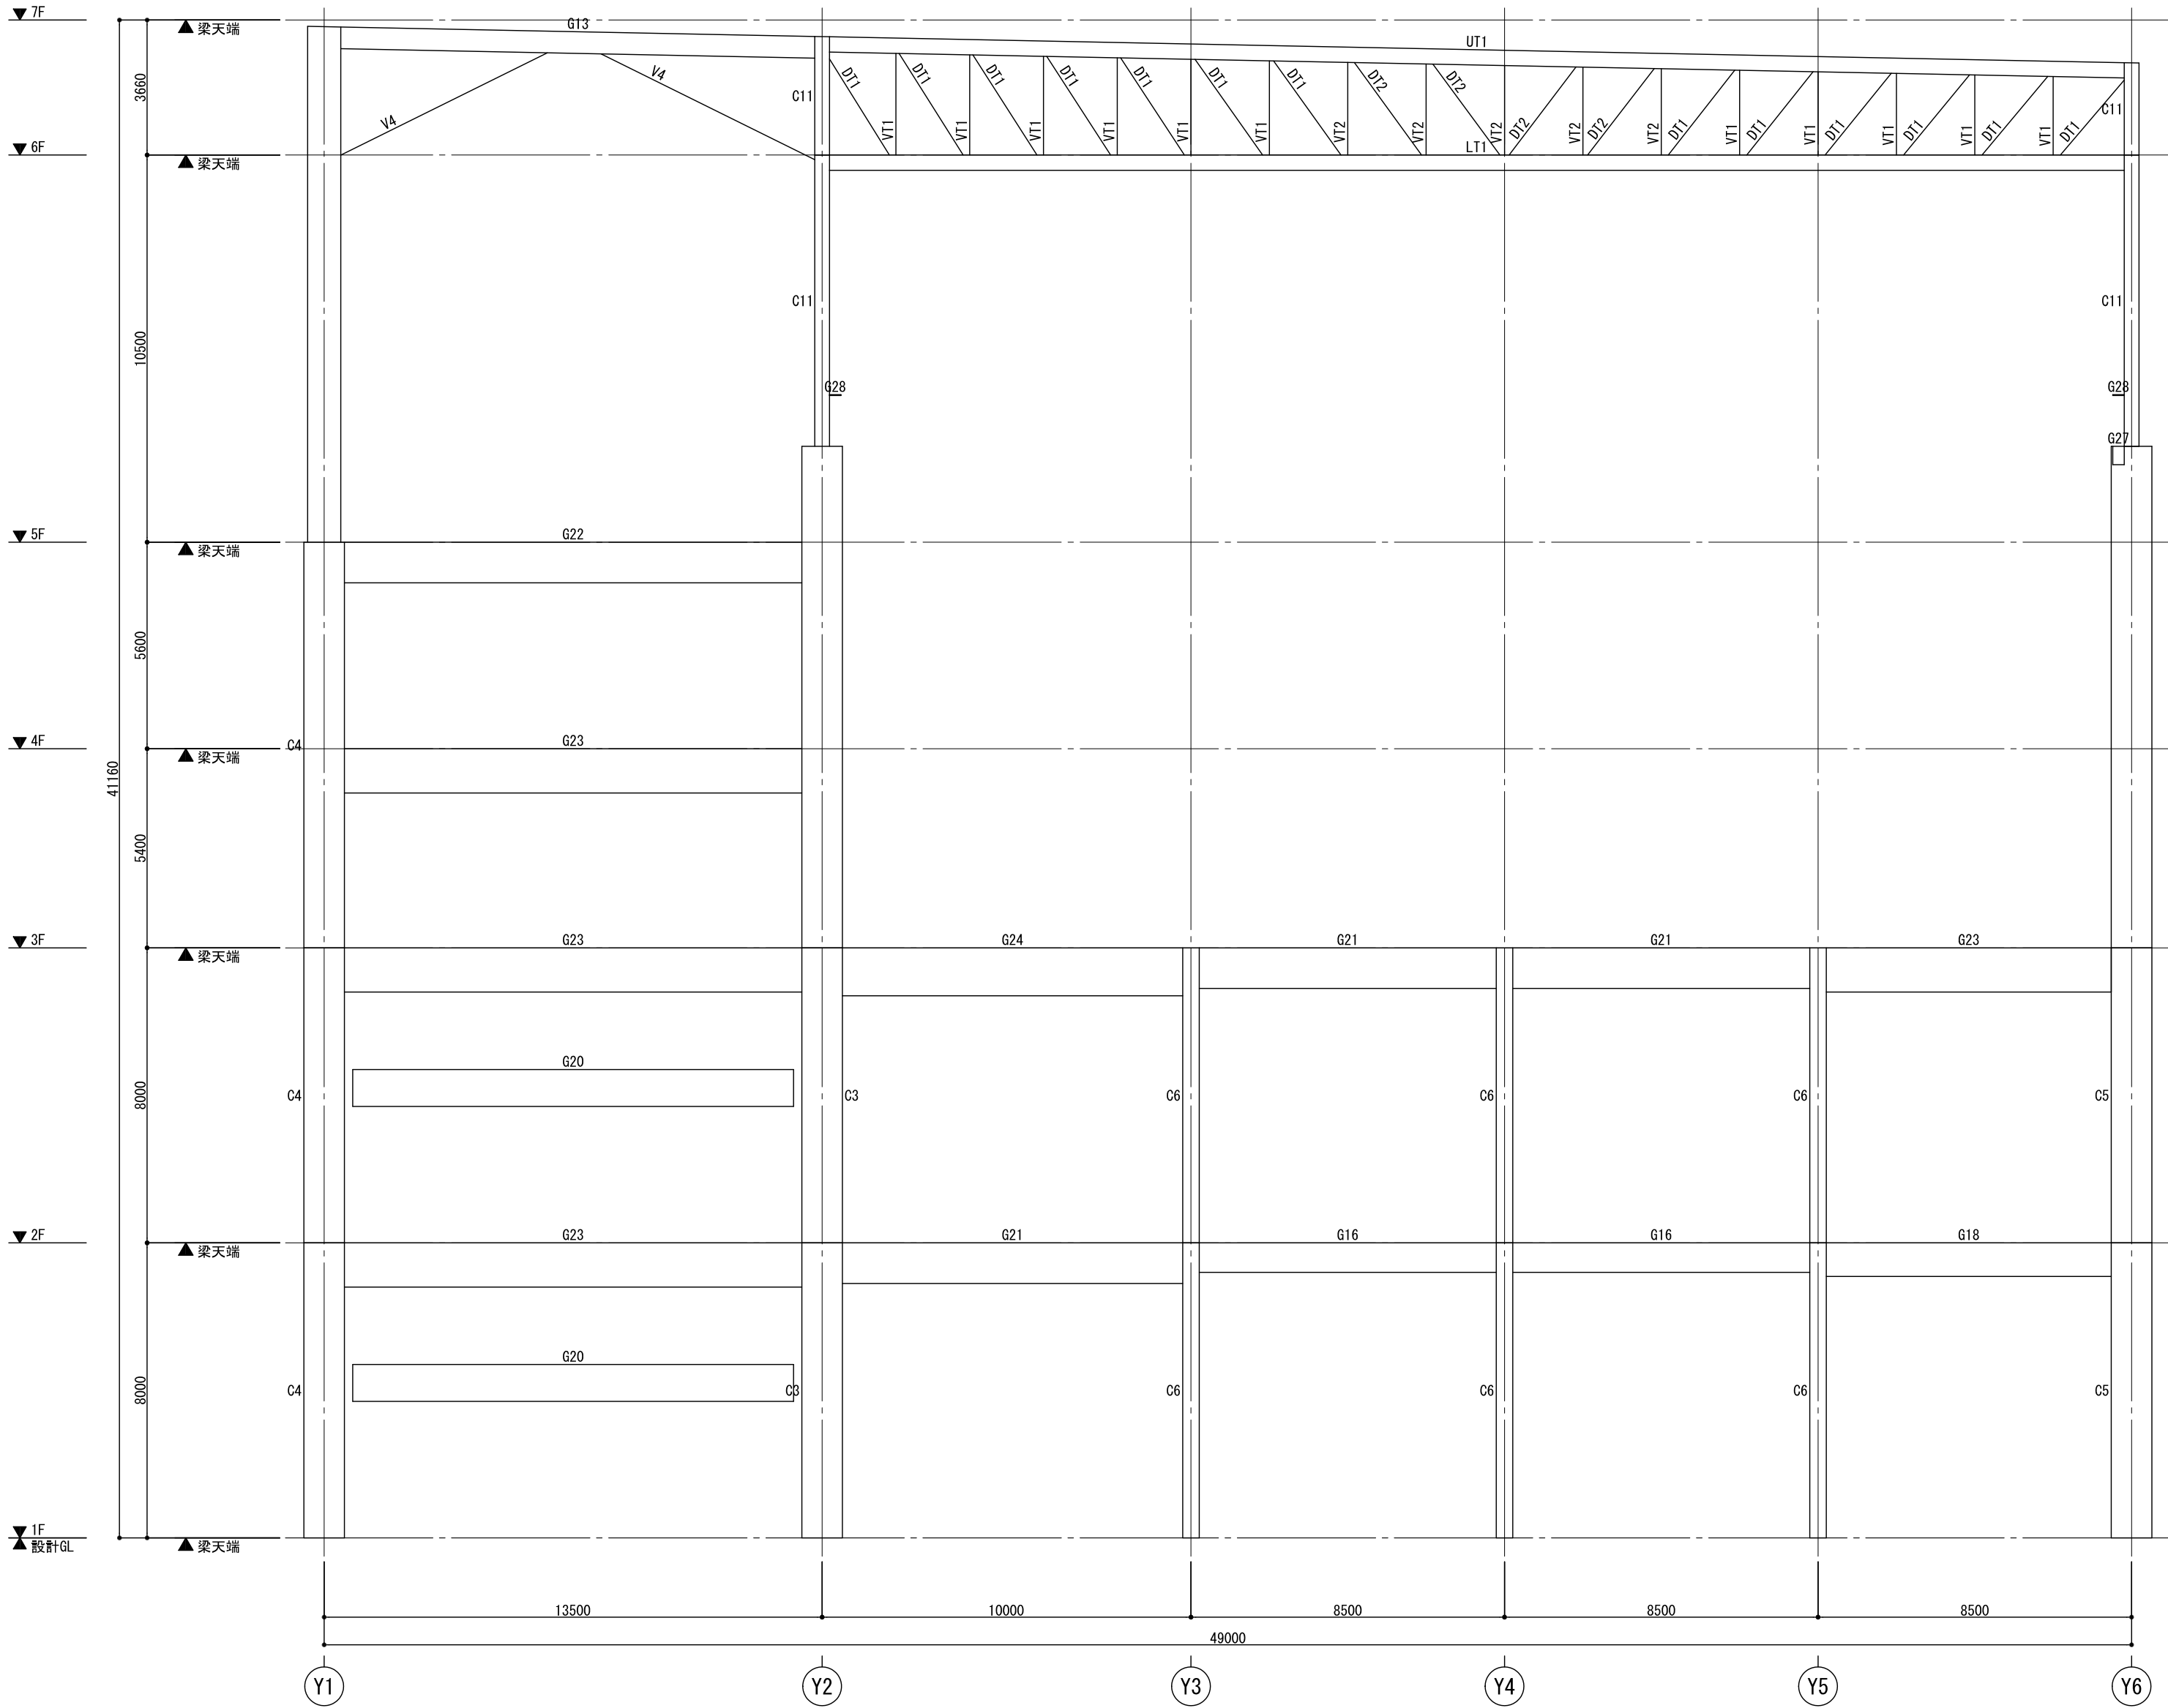


X3軸組図
縮尺: 1:150

特 記		作成	日付	プロジェクト名	図面番号
			20**, **, **	iGen → Drawing Sample	
			縮尺	図面名	
			1:150	X3軸組図	
					S -111

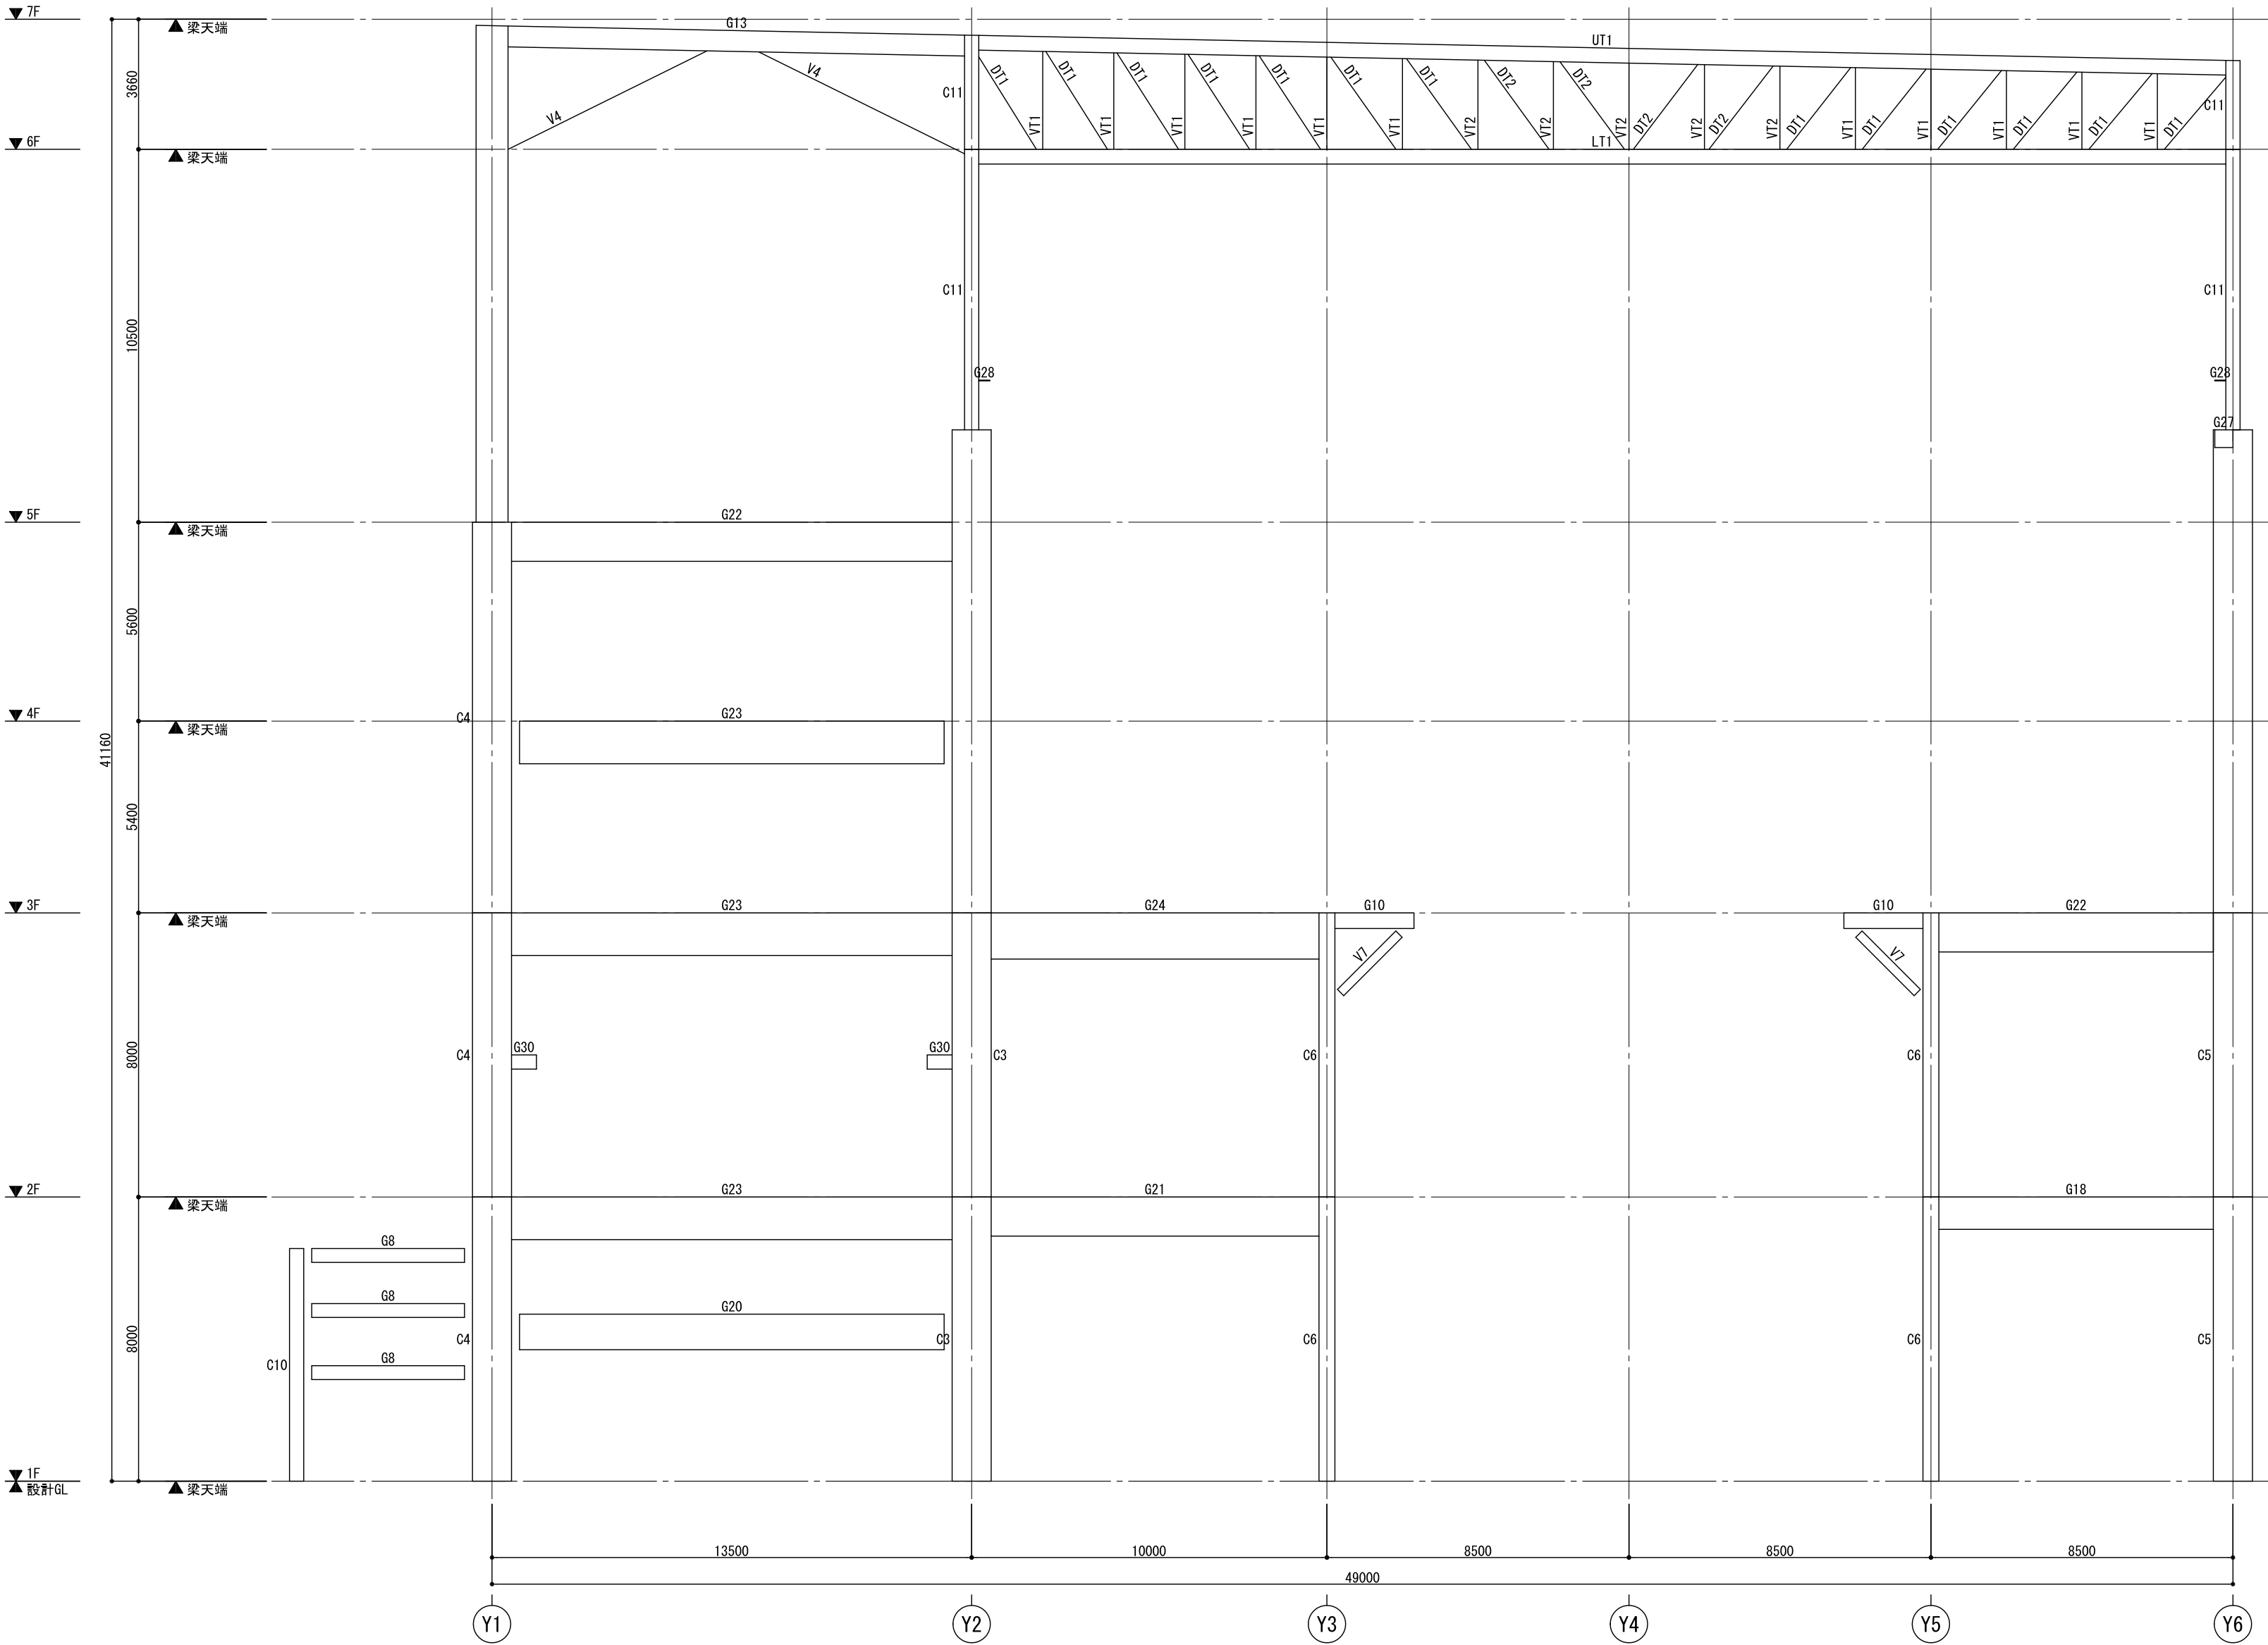

X4軸組図
縮尺: 1:150


特 記		作成	日付	プロジェクト名	図面番号
			20**, **, **	iGen → Drawing Sample	
			縮尺	図面名	
			1:150	X4軸組図	S -112

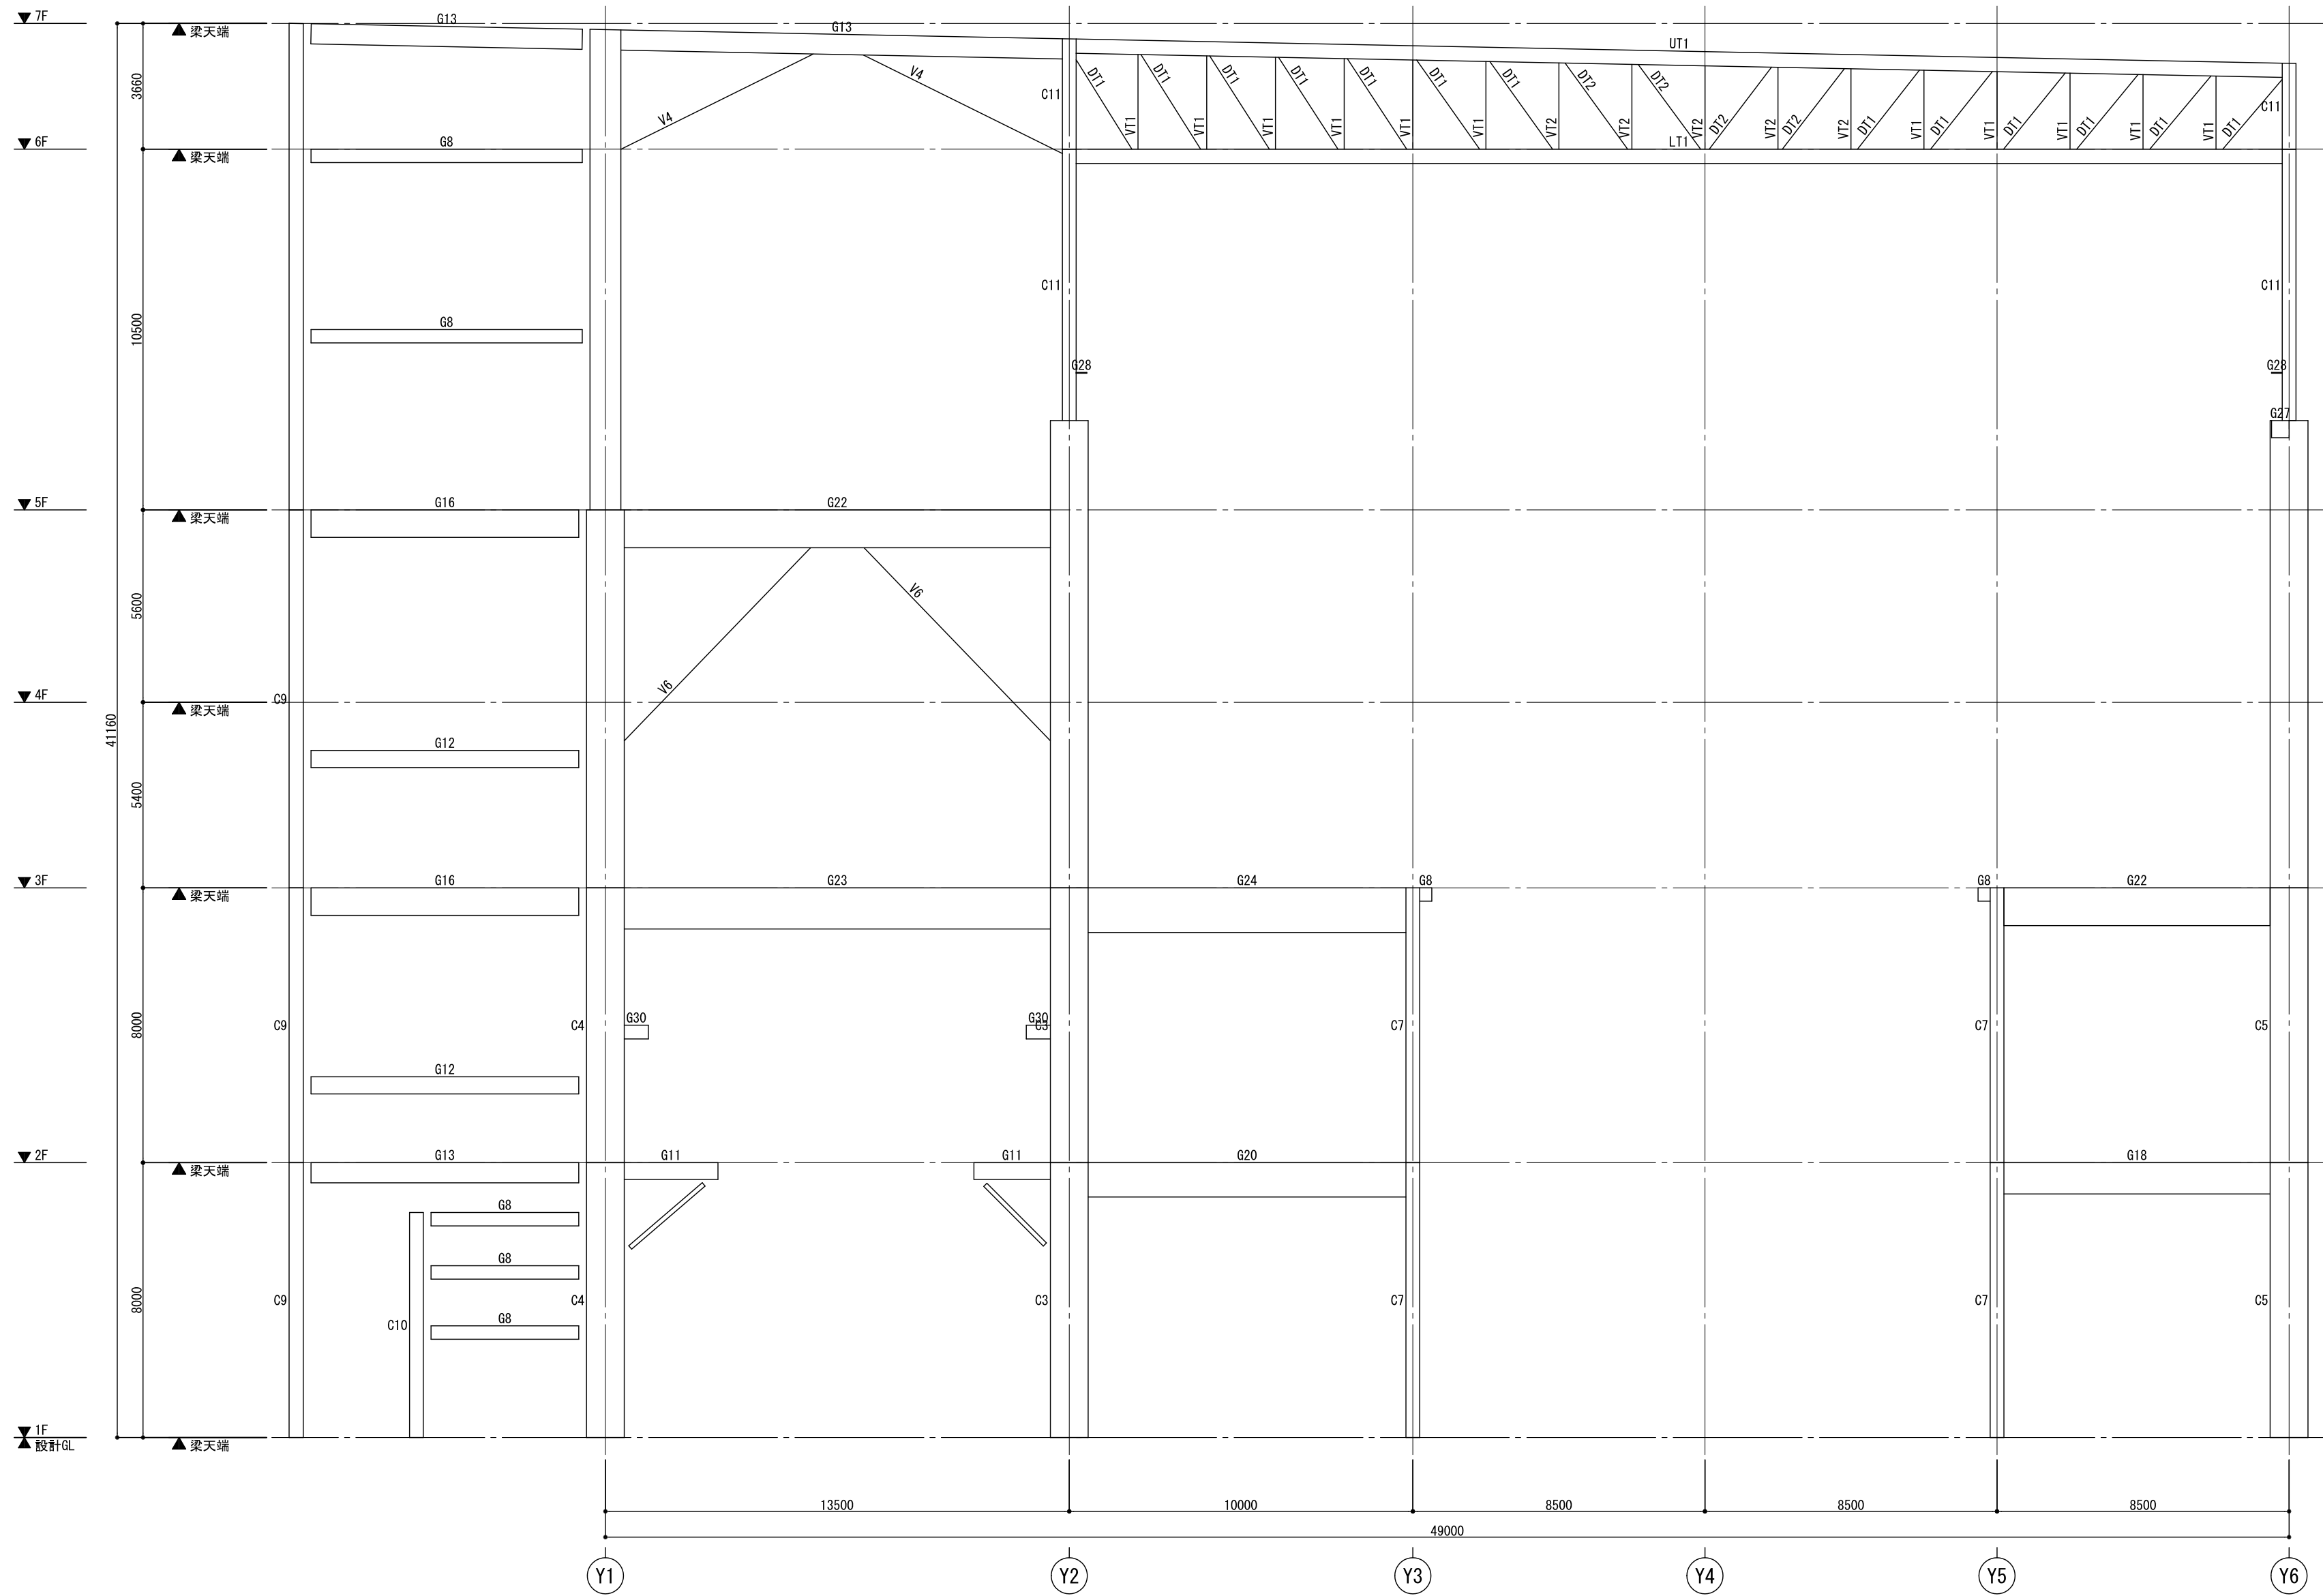

X5軸組図

縮尺: 1:150

特 記			作成	日付	プロジェクト名	図面番号
				20**. **. **	iGen → Drawing Sample	
				縮尺	図面名	
				1:150	X5軸組図	
						S -113

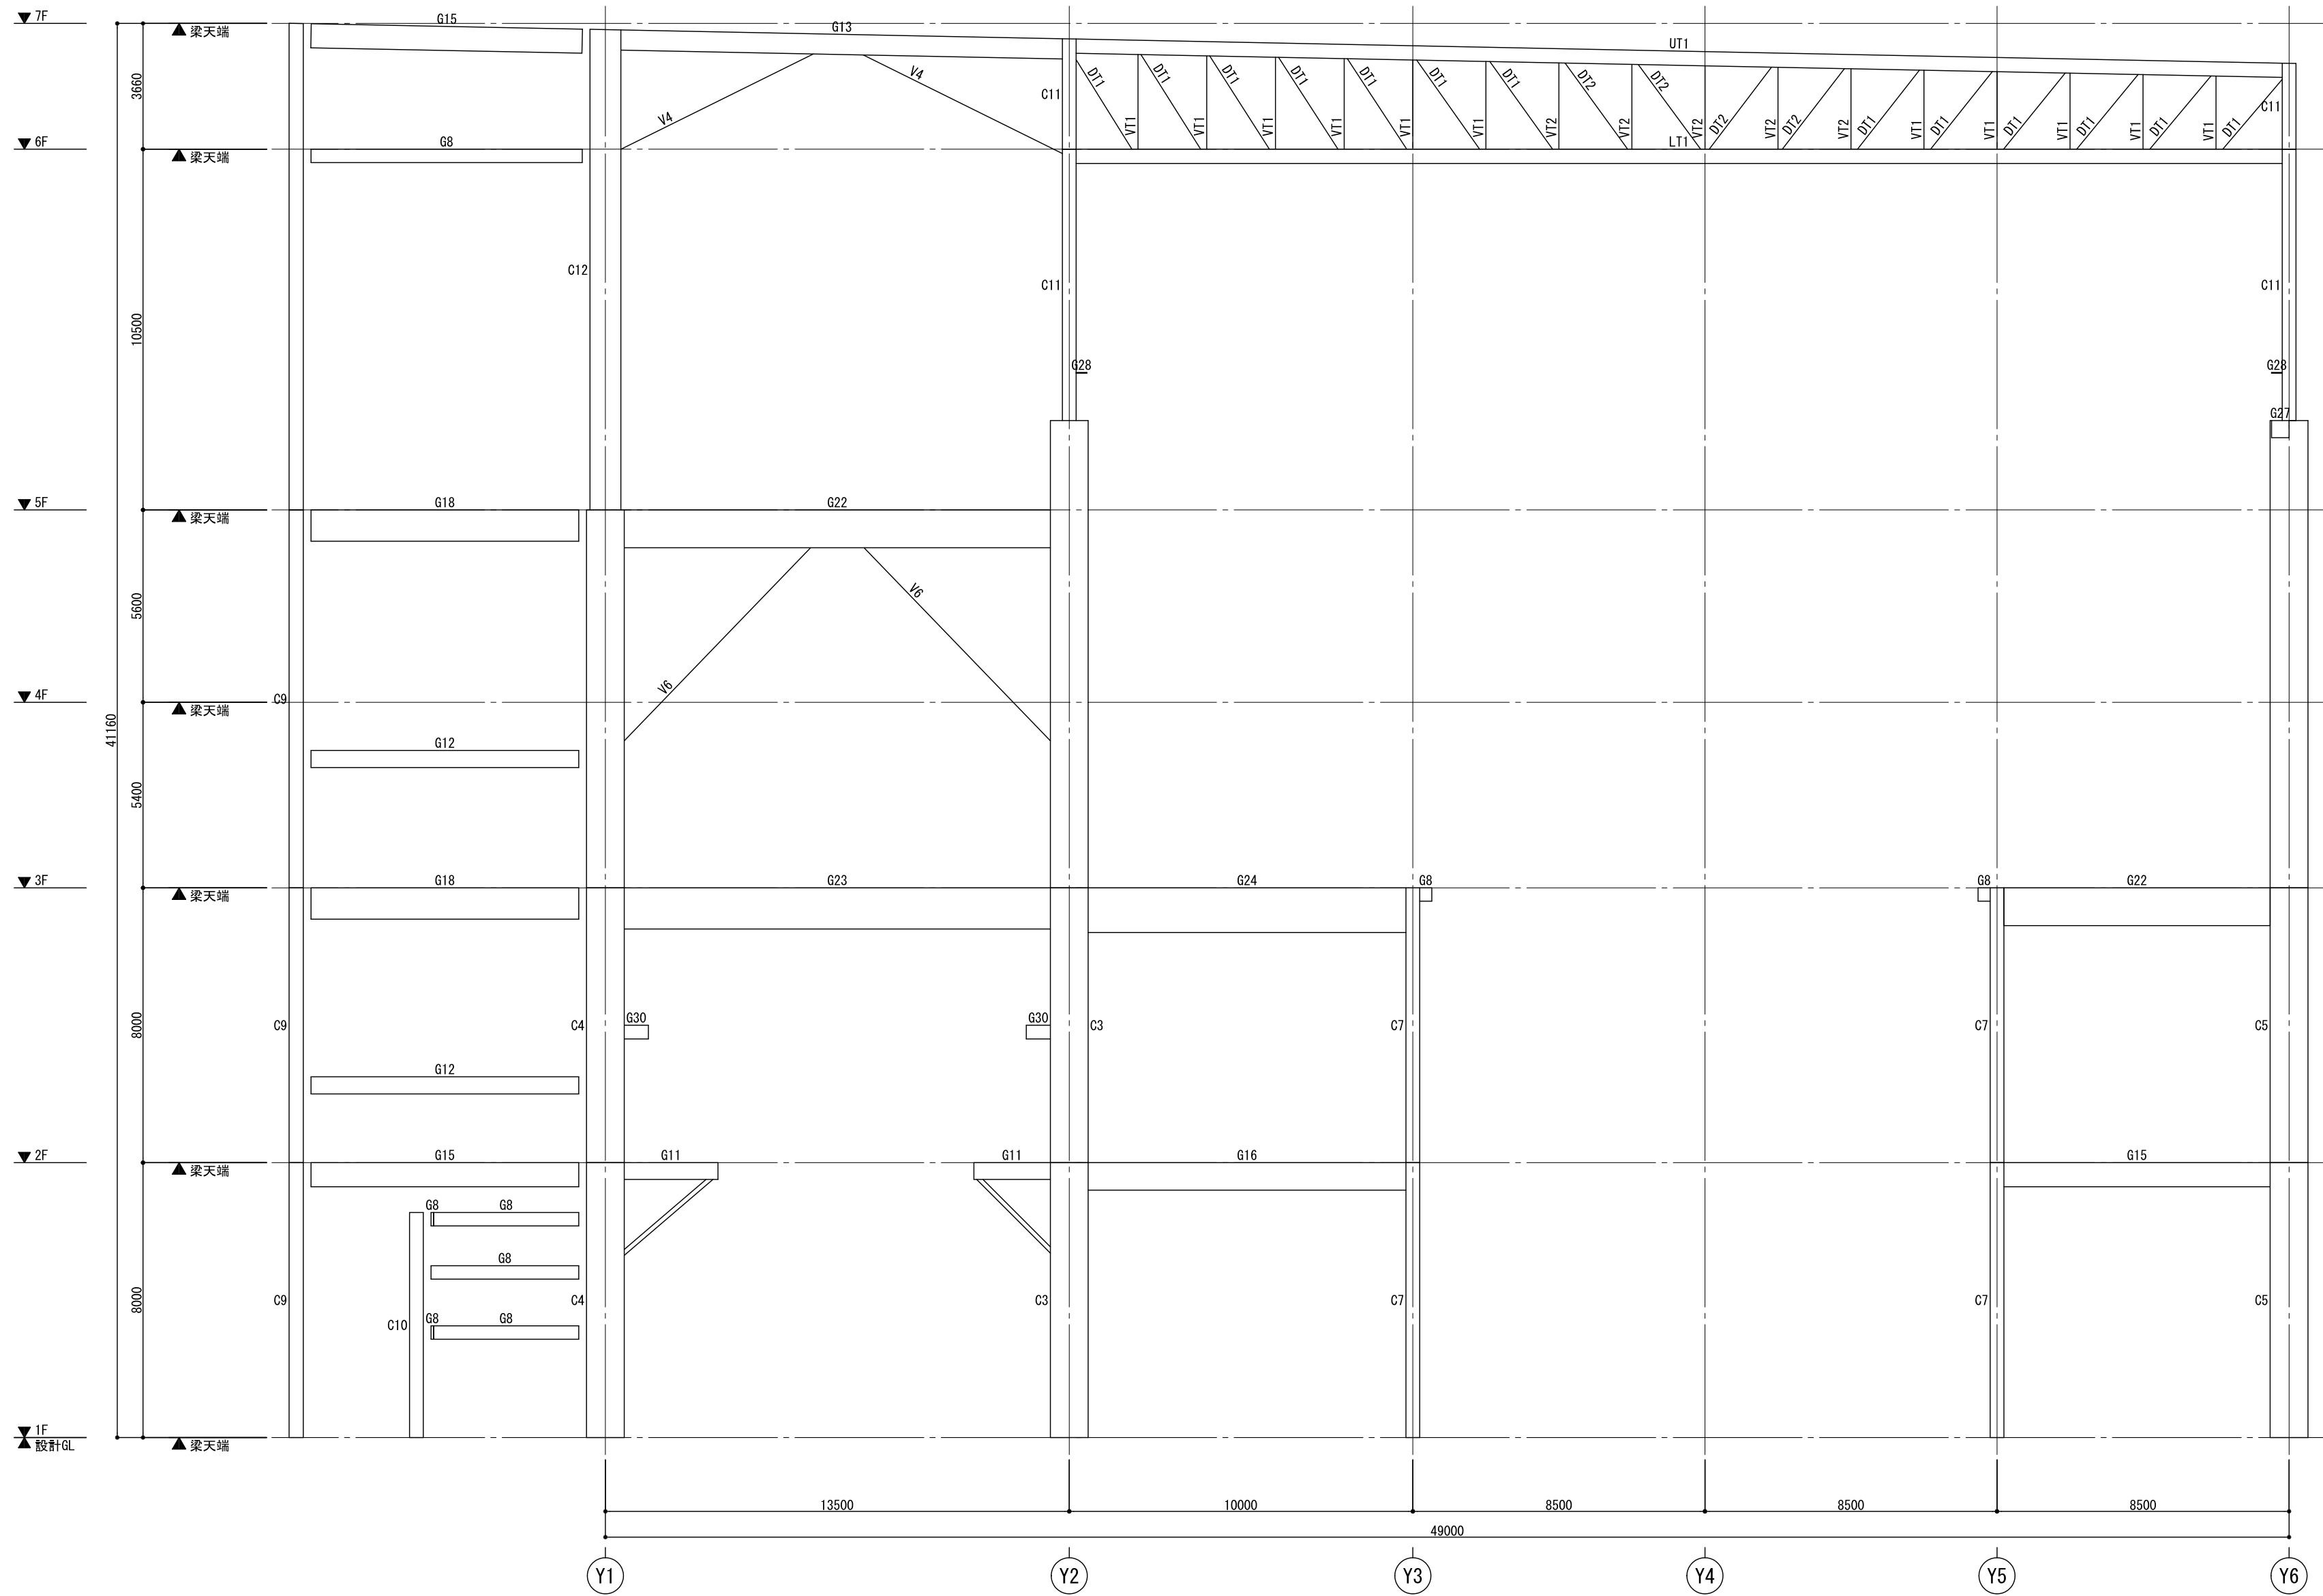


X6軸組図

縮尺: 1:150


特 記	

作成	日付	プロジェクト名	図面番号
	20**.*.*	iGen → Drawing Sample	
	縮尺 1:150	図面名 X6軸組図	

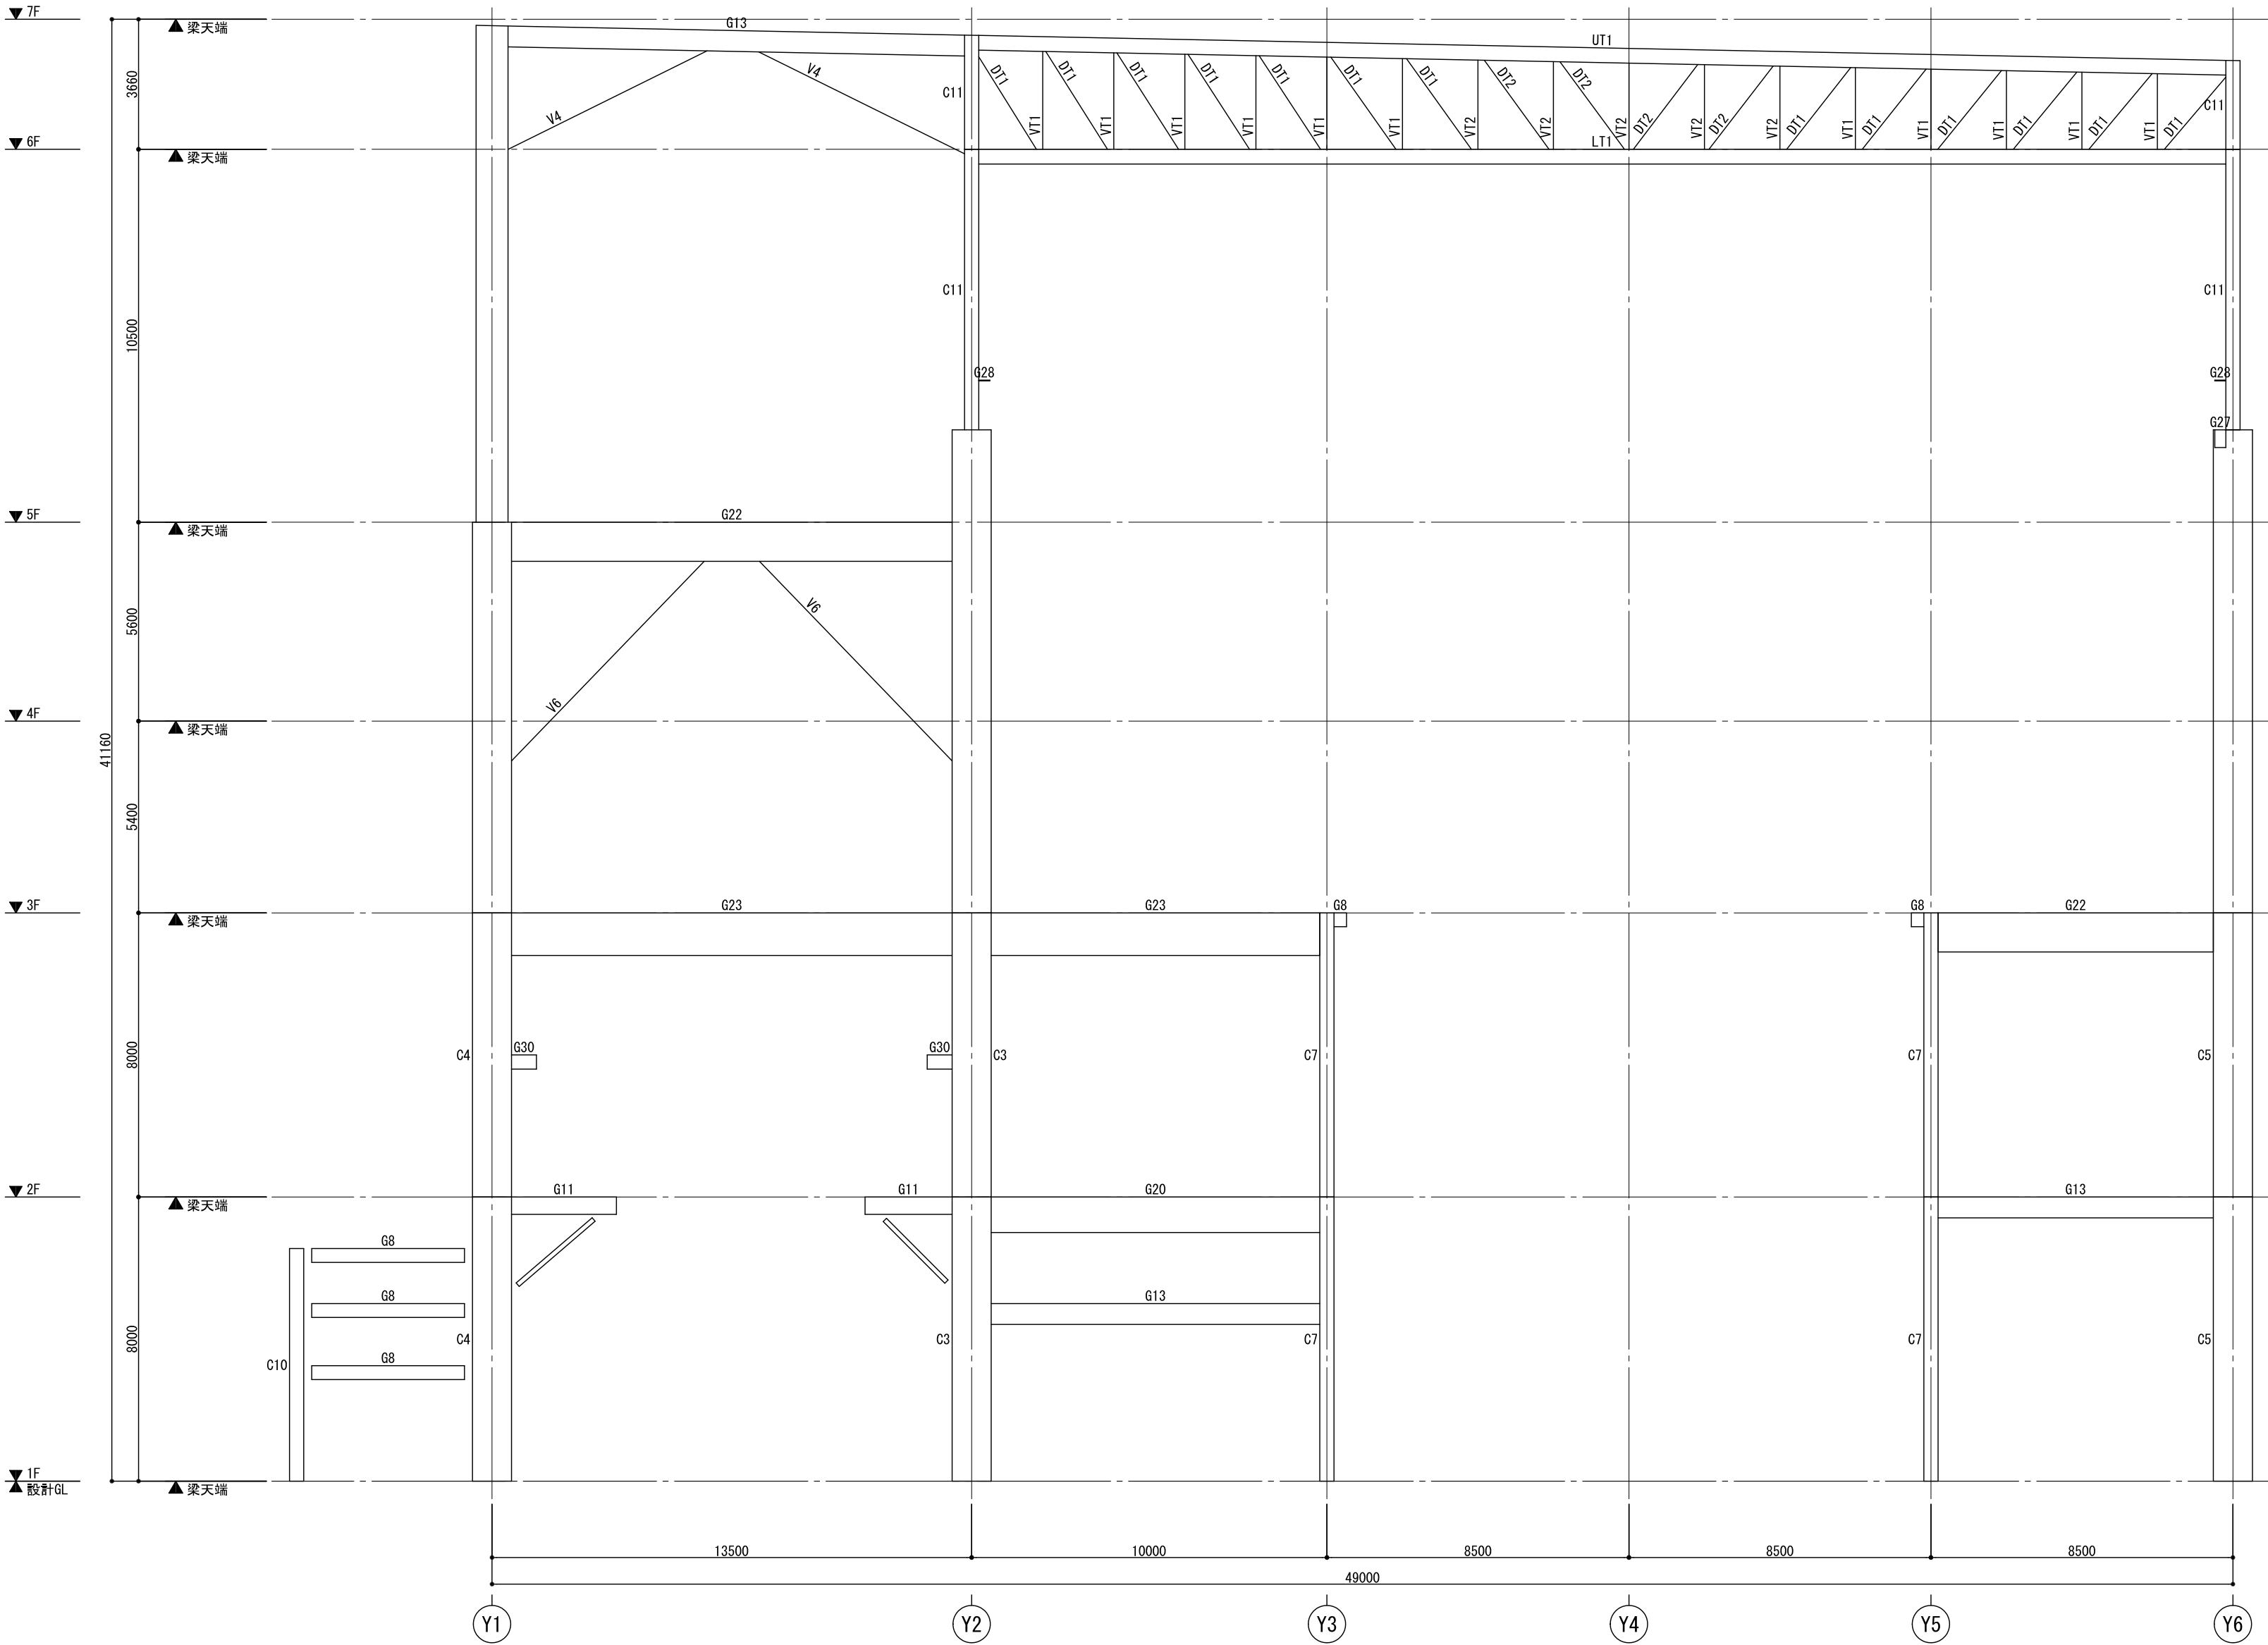


X8軸組図
縮尺: 1:150

特 記			作成	日付	プロジェクト名	図面番号
				20**. **. **	iGen → Drawing Sample	
				縮尺	図面名	
				1:150	X8軸組図	
						S -116

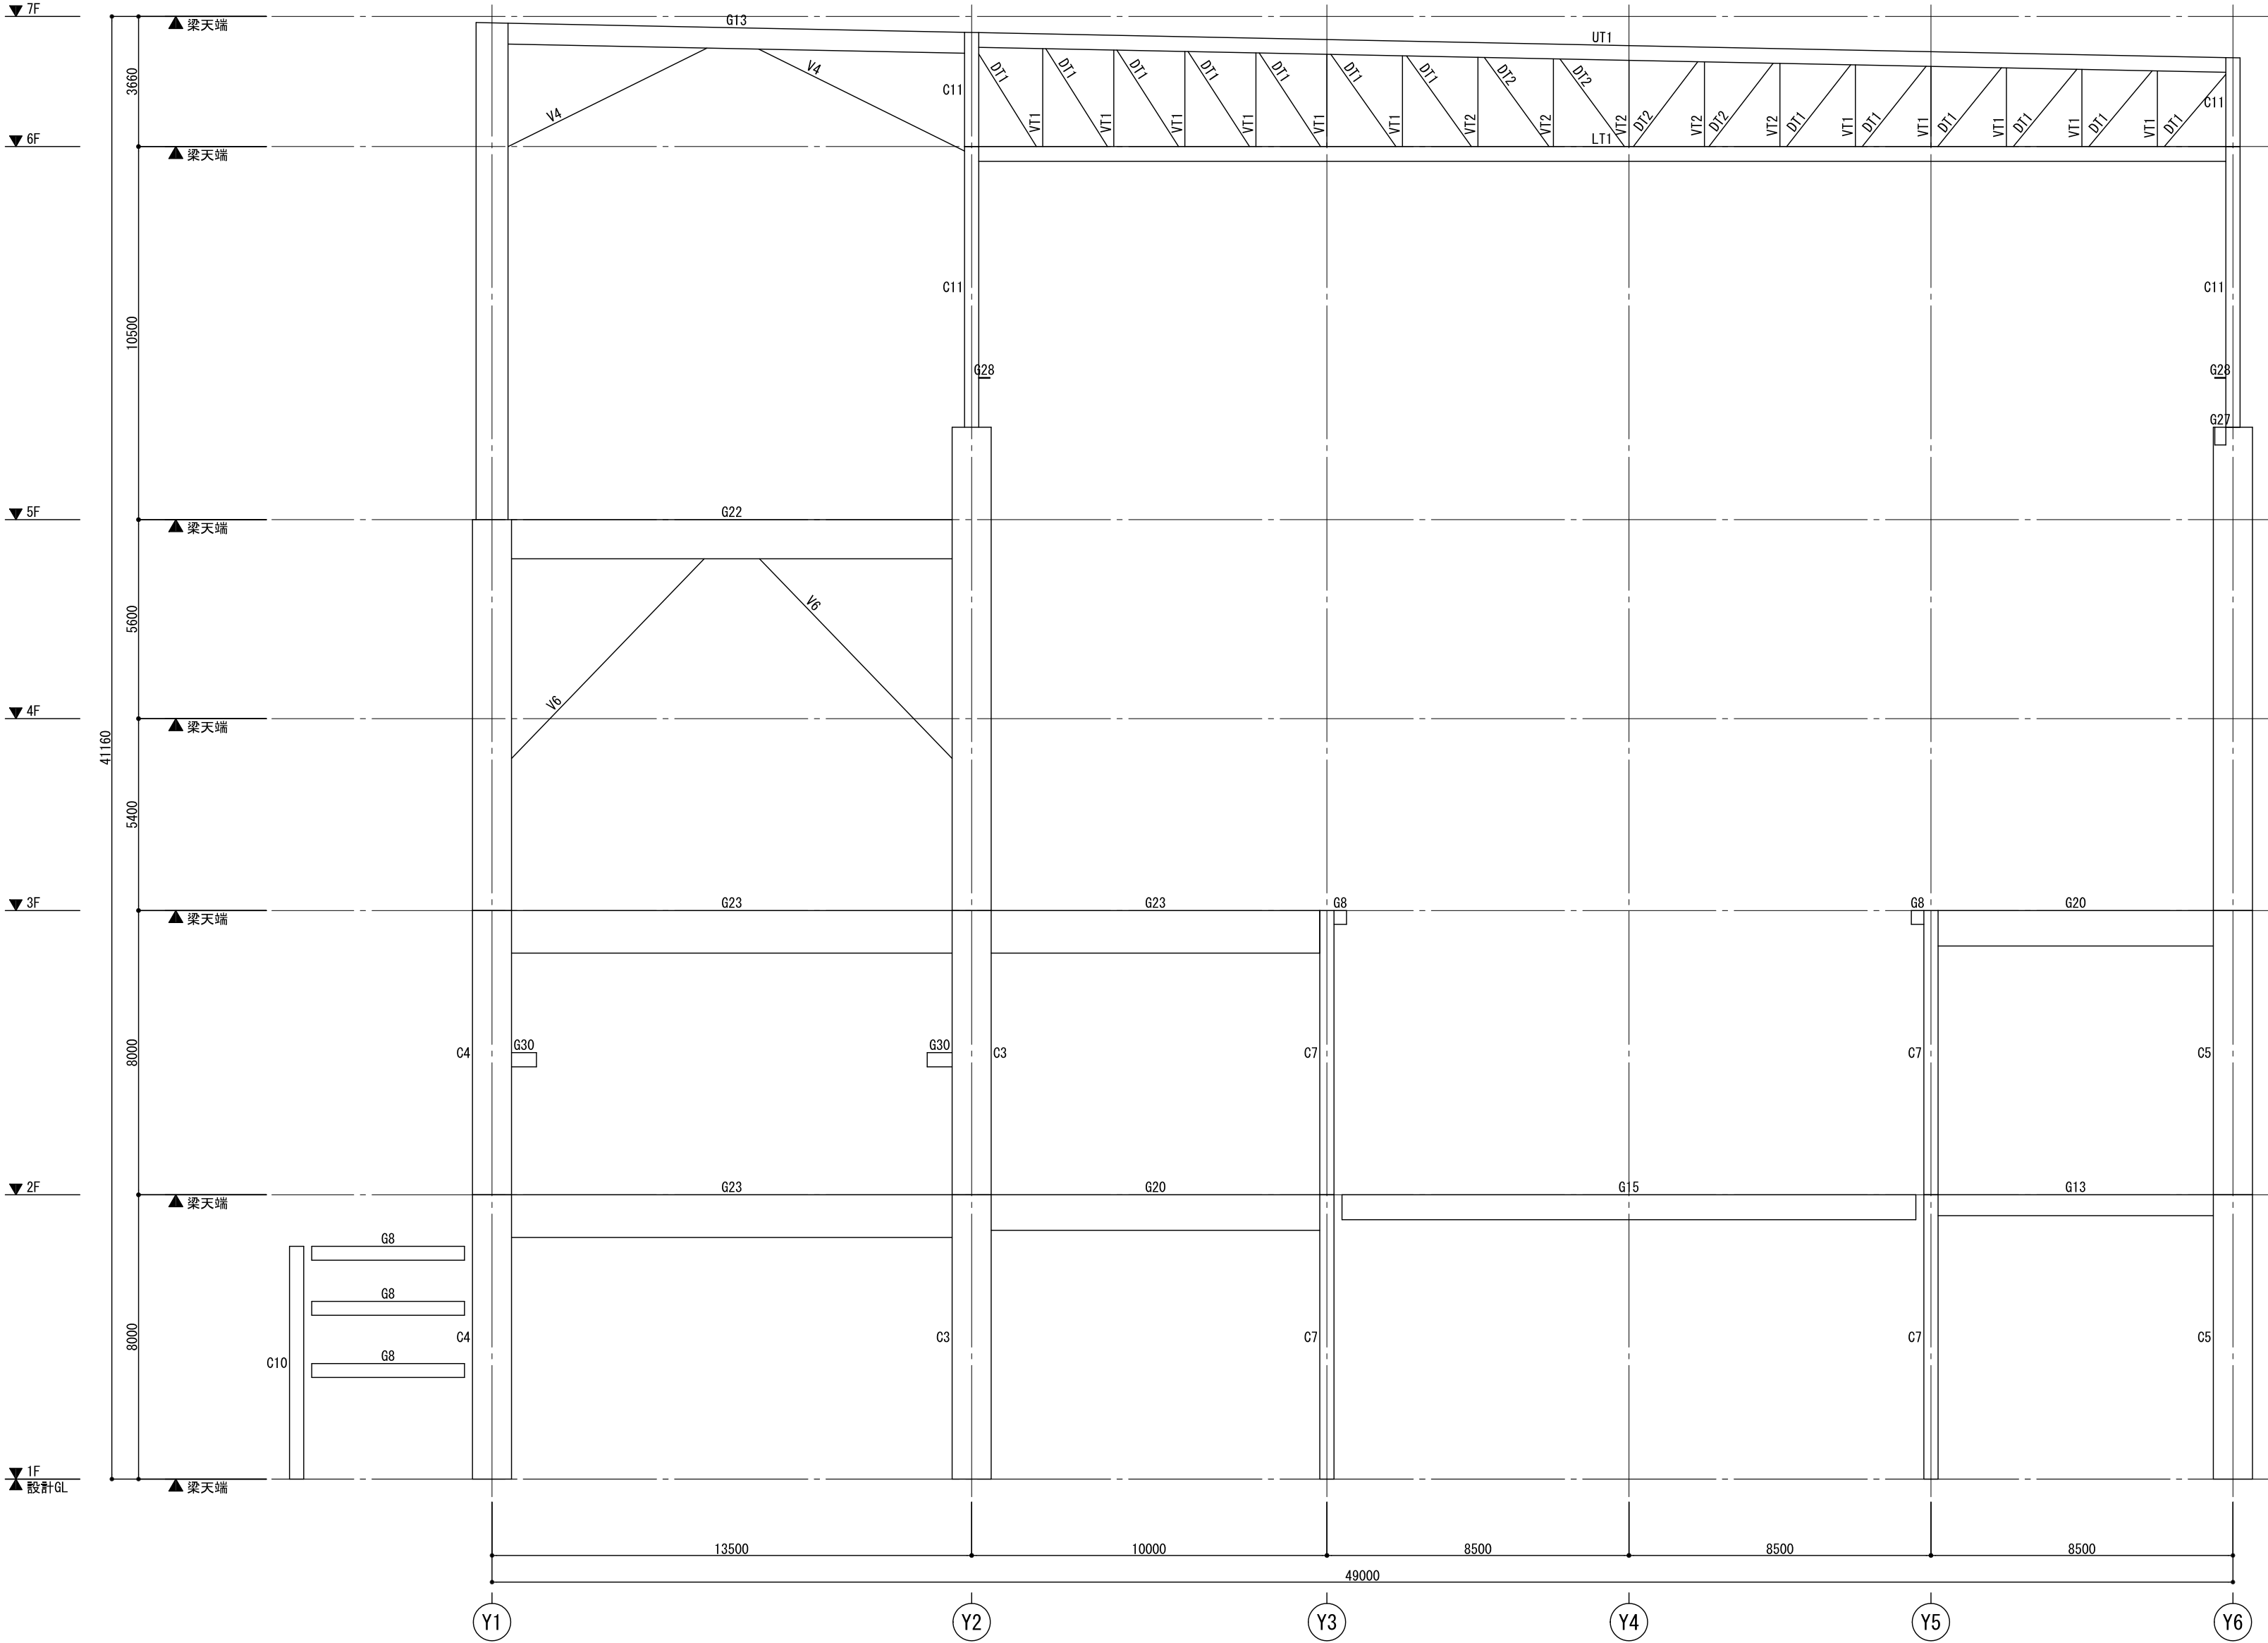

X9軸組図
縮尺: 1:150


特 記		作成	日付	プロジェクト名	図面番号
			20**, **, **	iGen → Drawing Sample	
			縮尺	図面名	
			1:150	X9軸組図	
					S -117

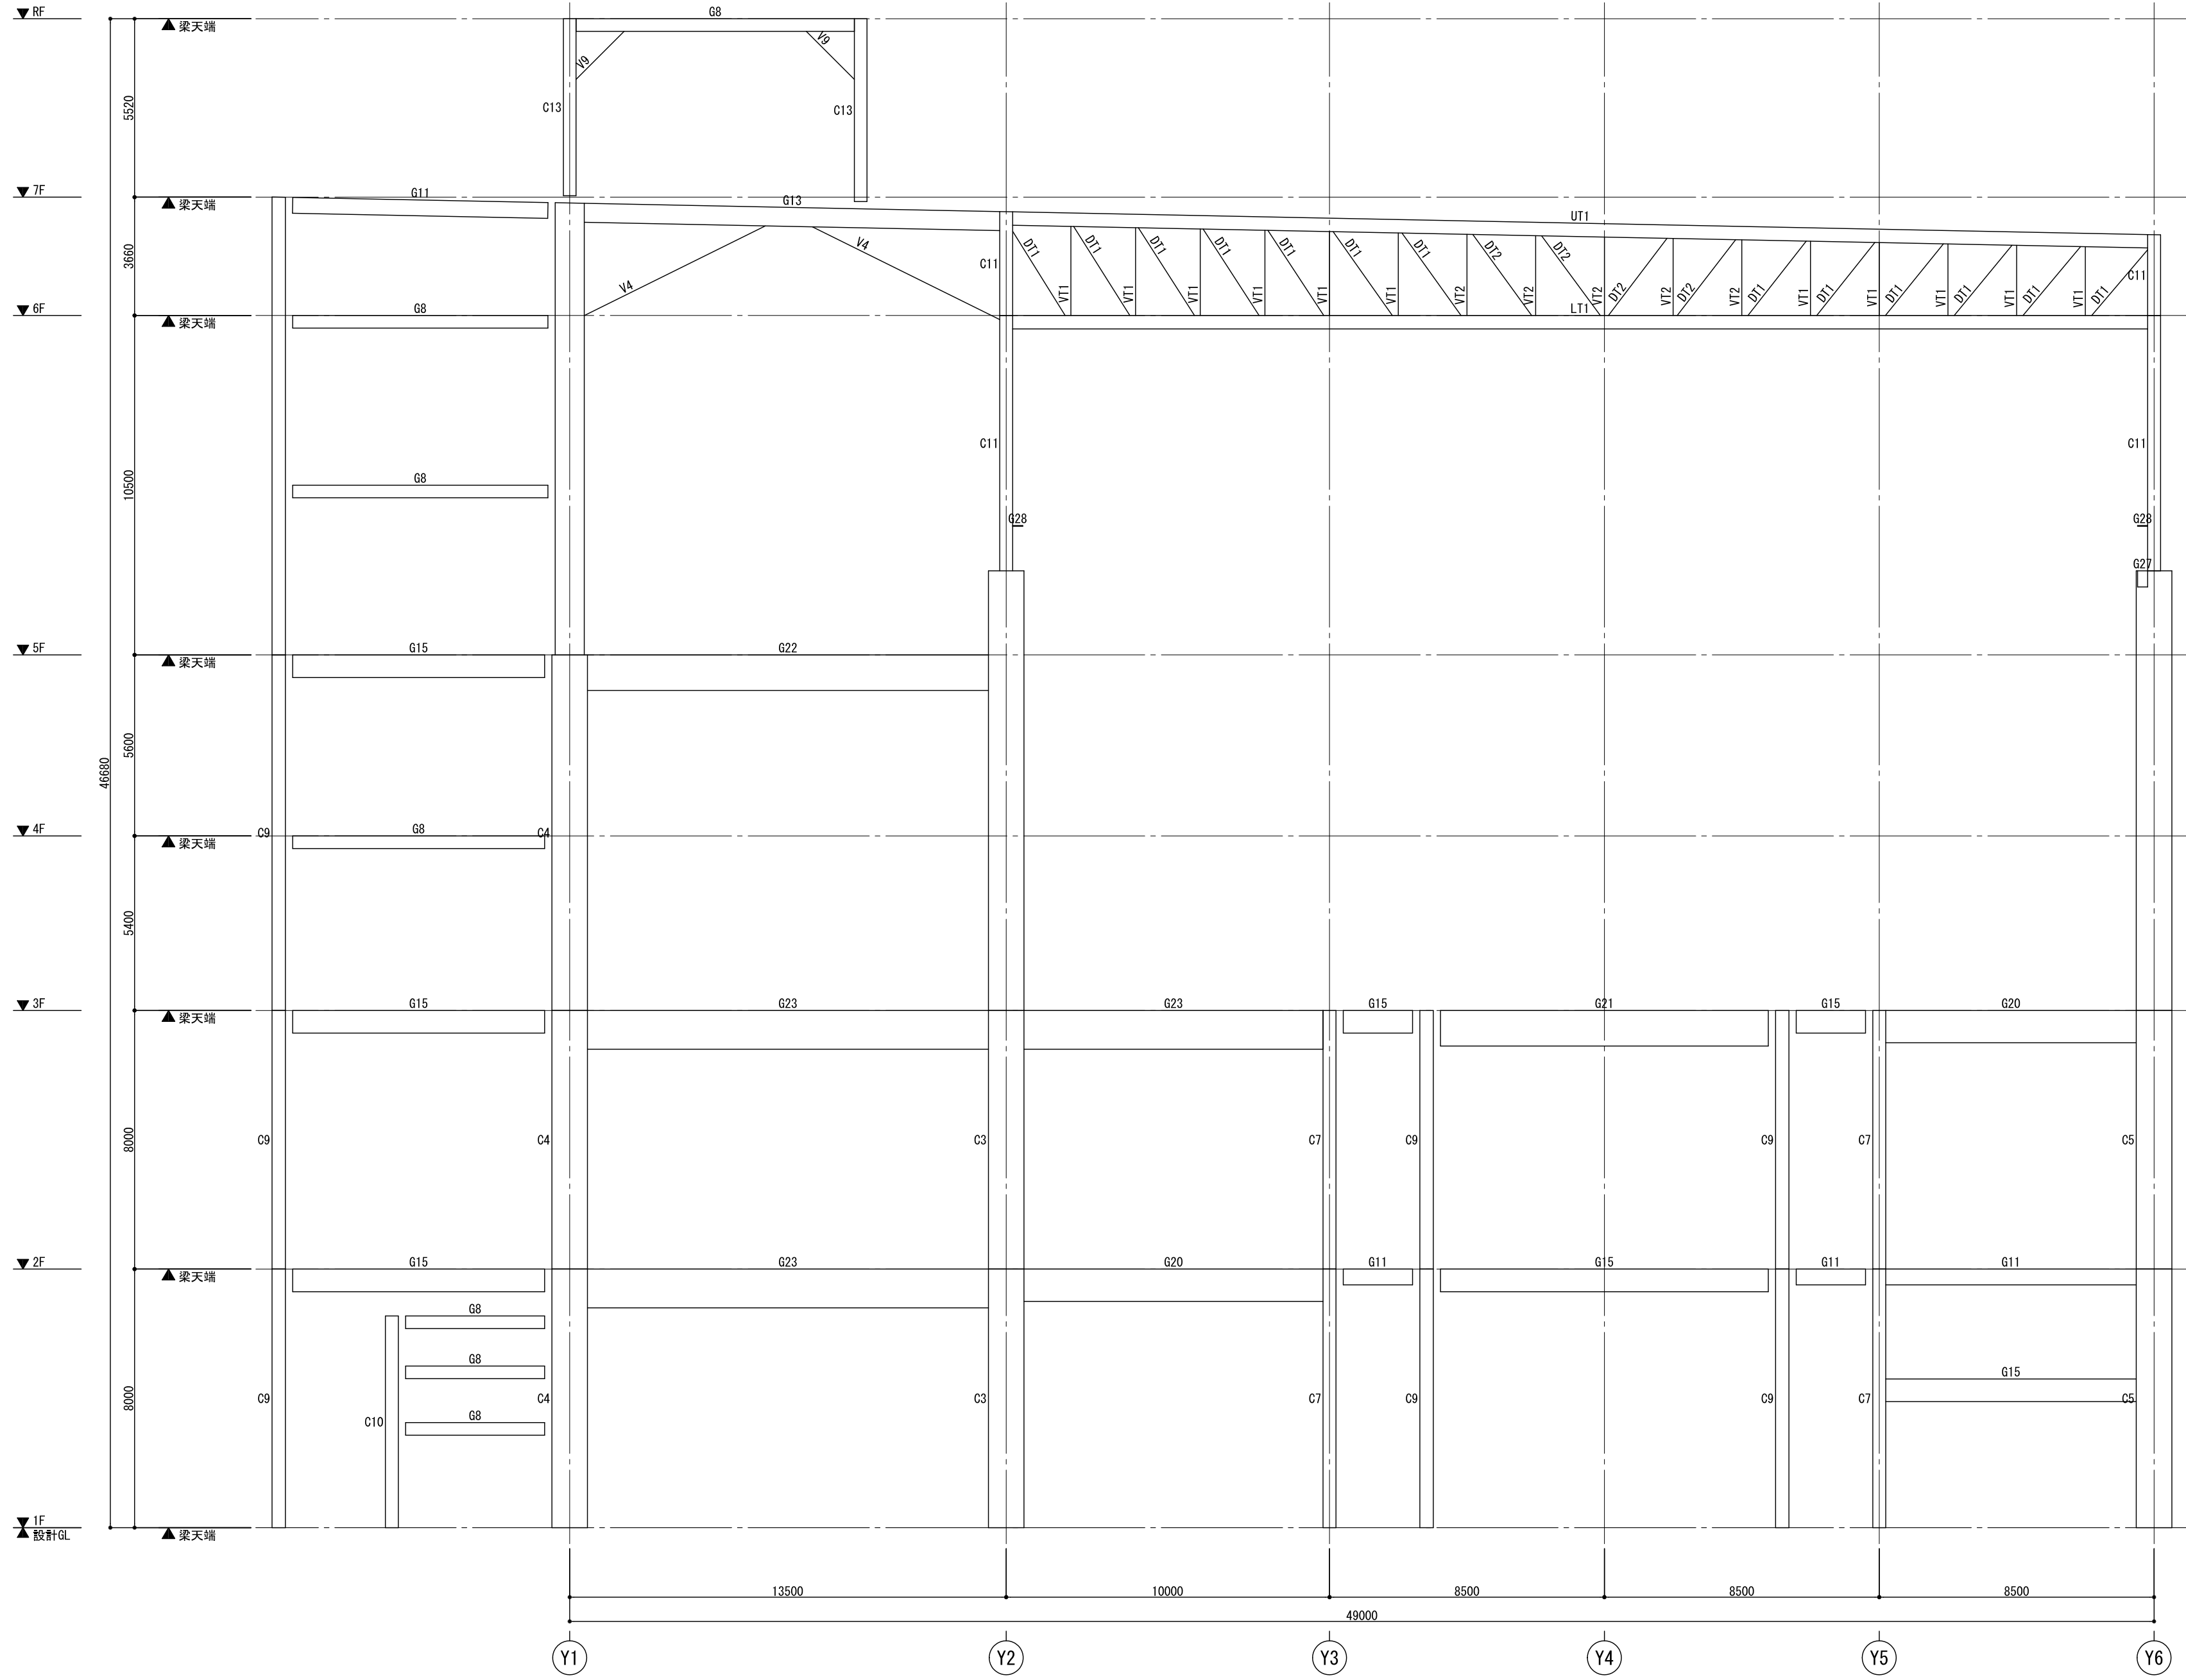

X10軸組図

縮尺: 1:150


特 記		作成	日付	プロジェクト名	図面番号
			20**.**.*	iGen → Drawing Sample	
			縮尺	図面名	S -118
			1:150	X10軸組図	

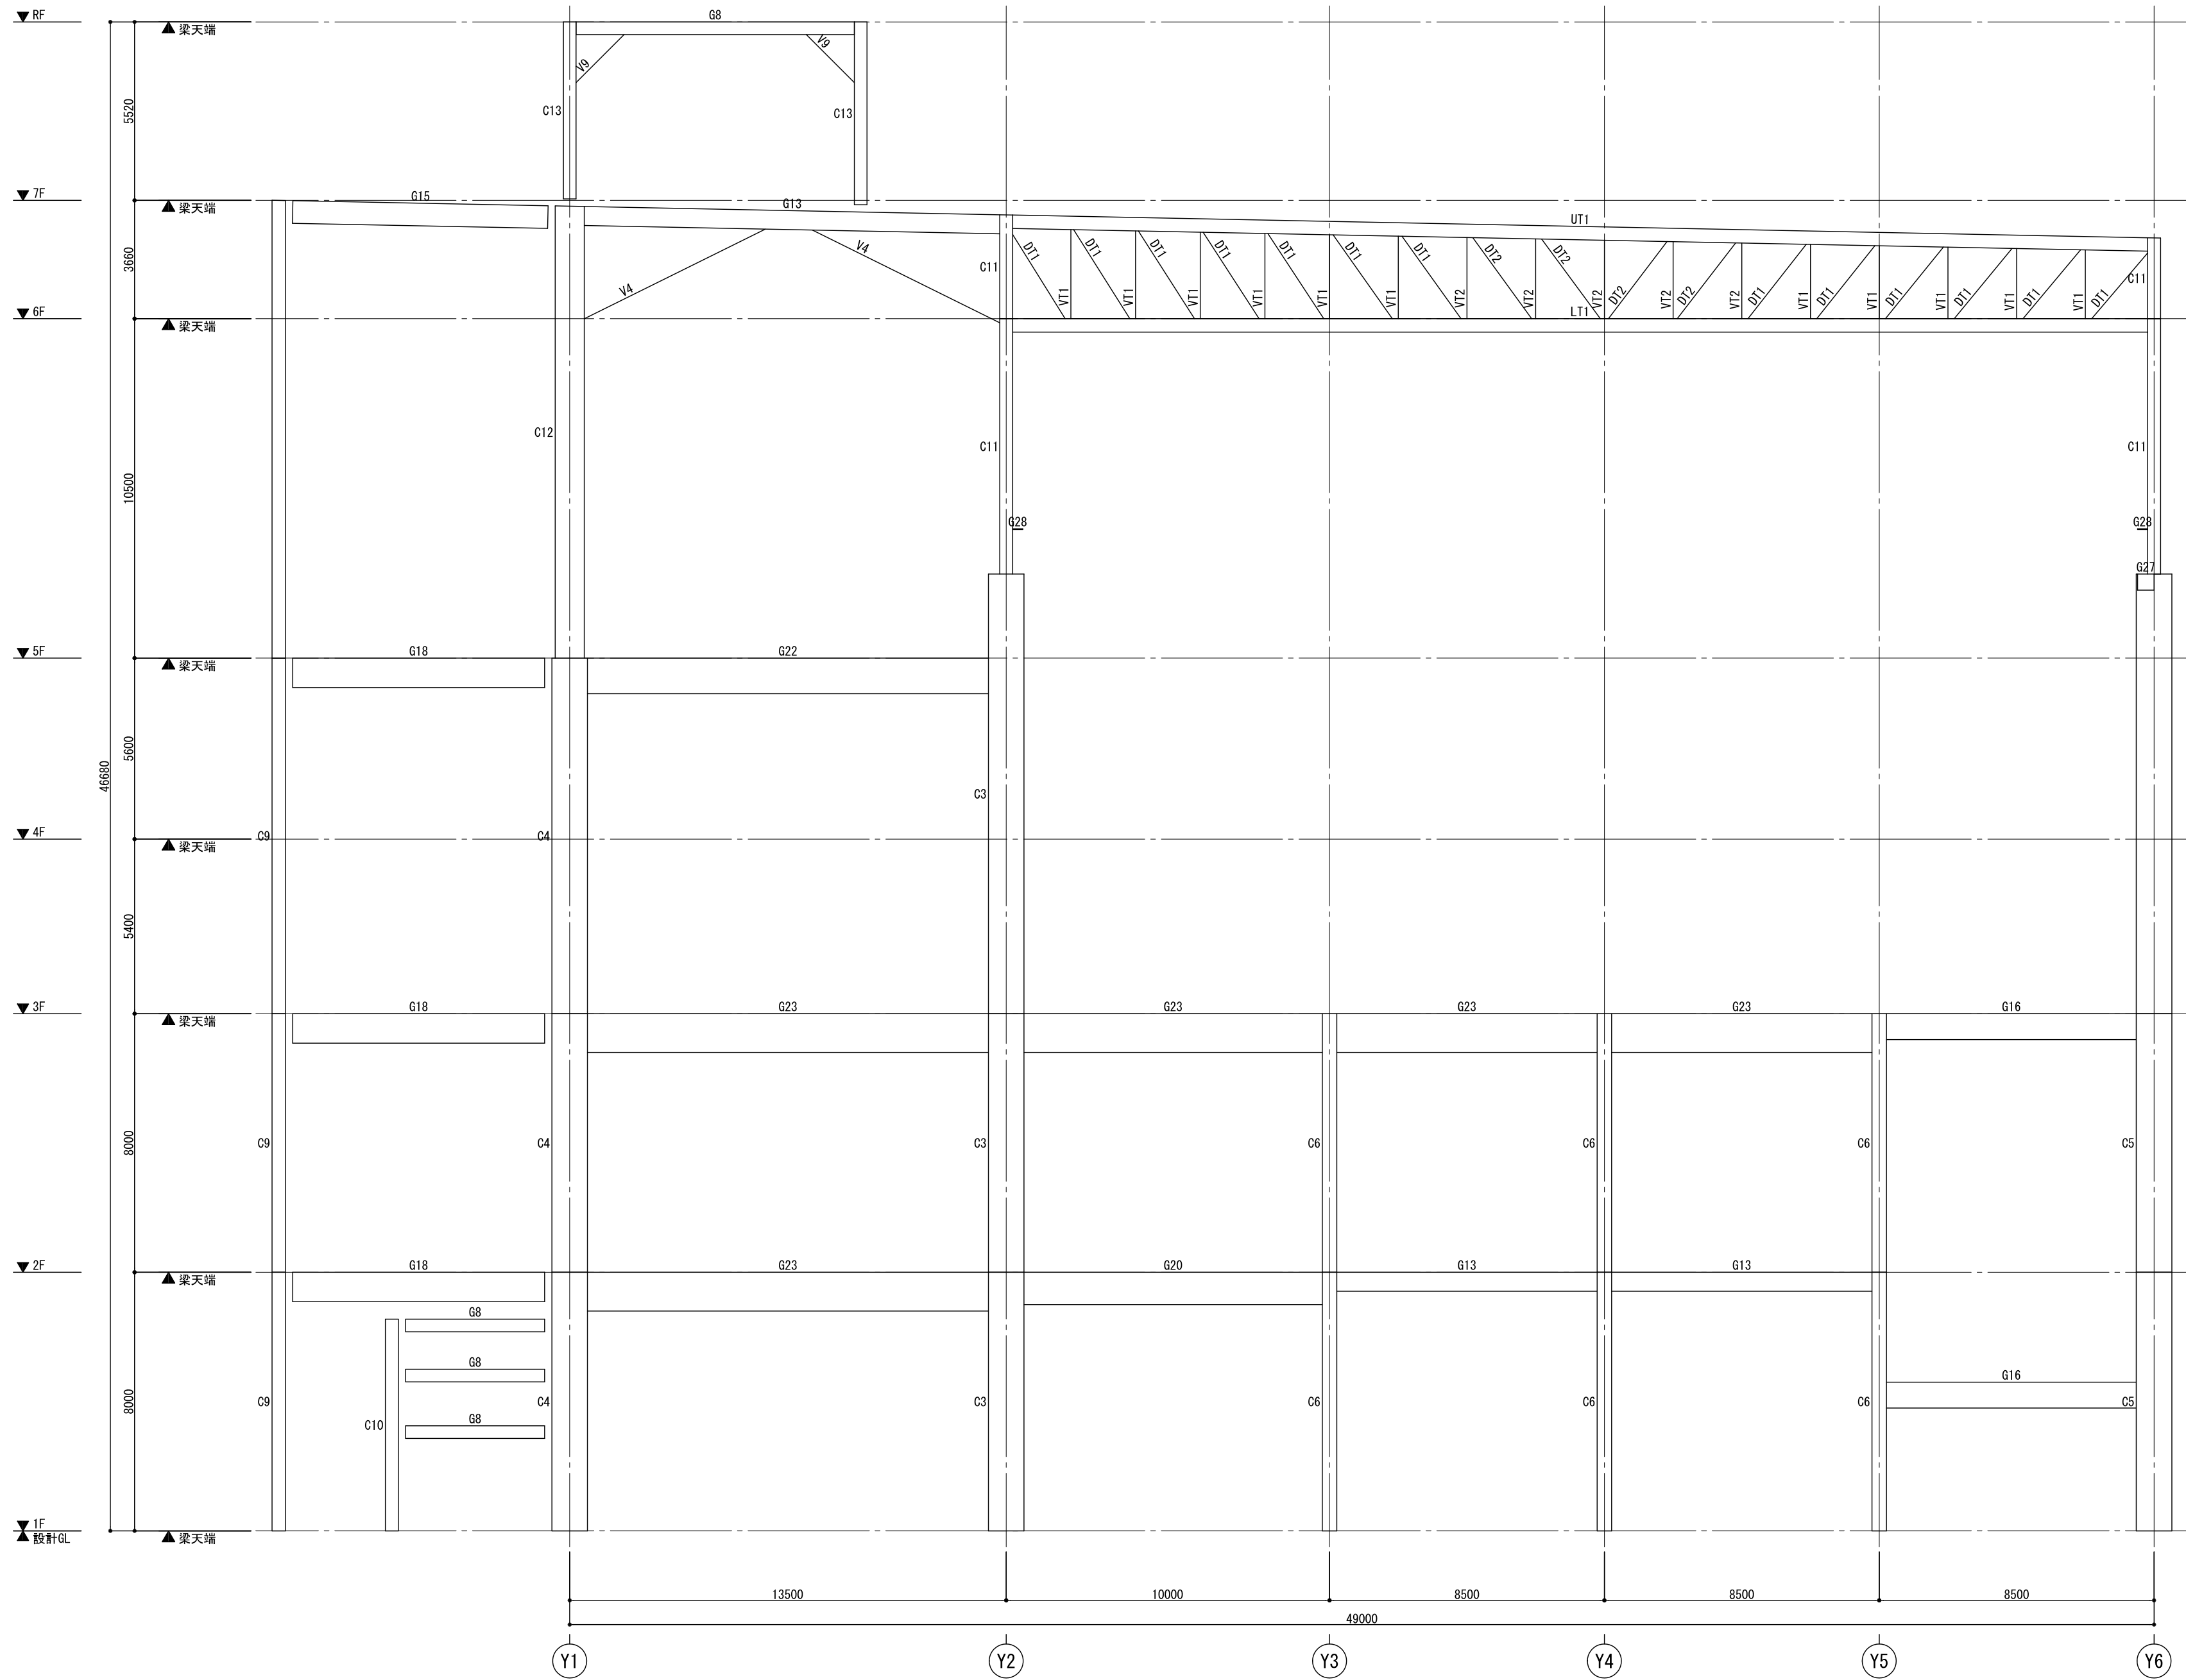

X11軸組図

縮尺: 1:150

特 記		作成	日付	プロジェクト名	図面番号
			20**.**.*	iGen → Drawing Sample	
			縮尺	図面名	S -119
			1:150	X11軸組図	

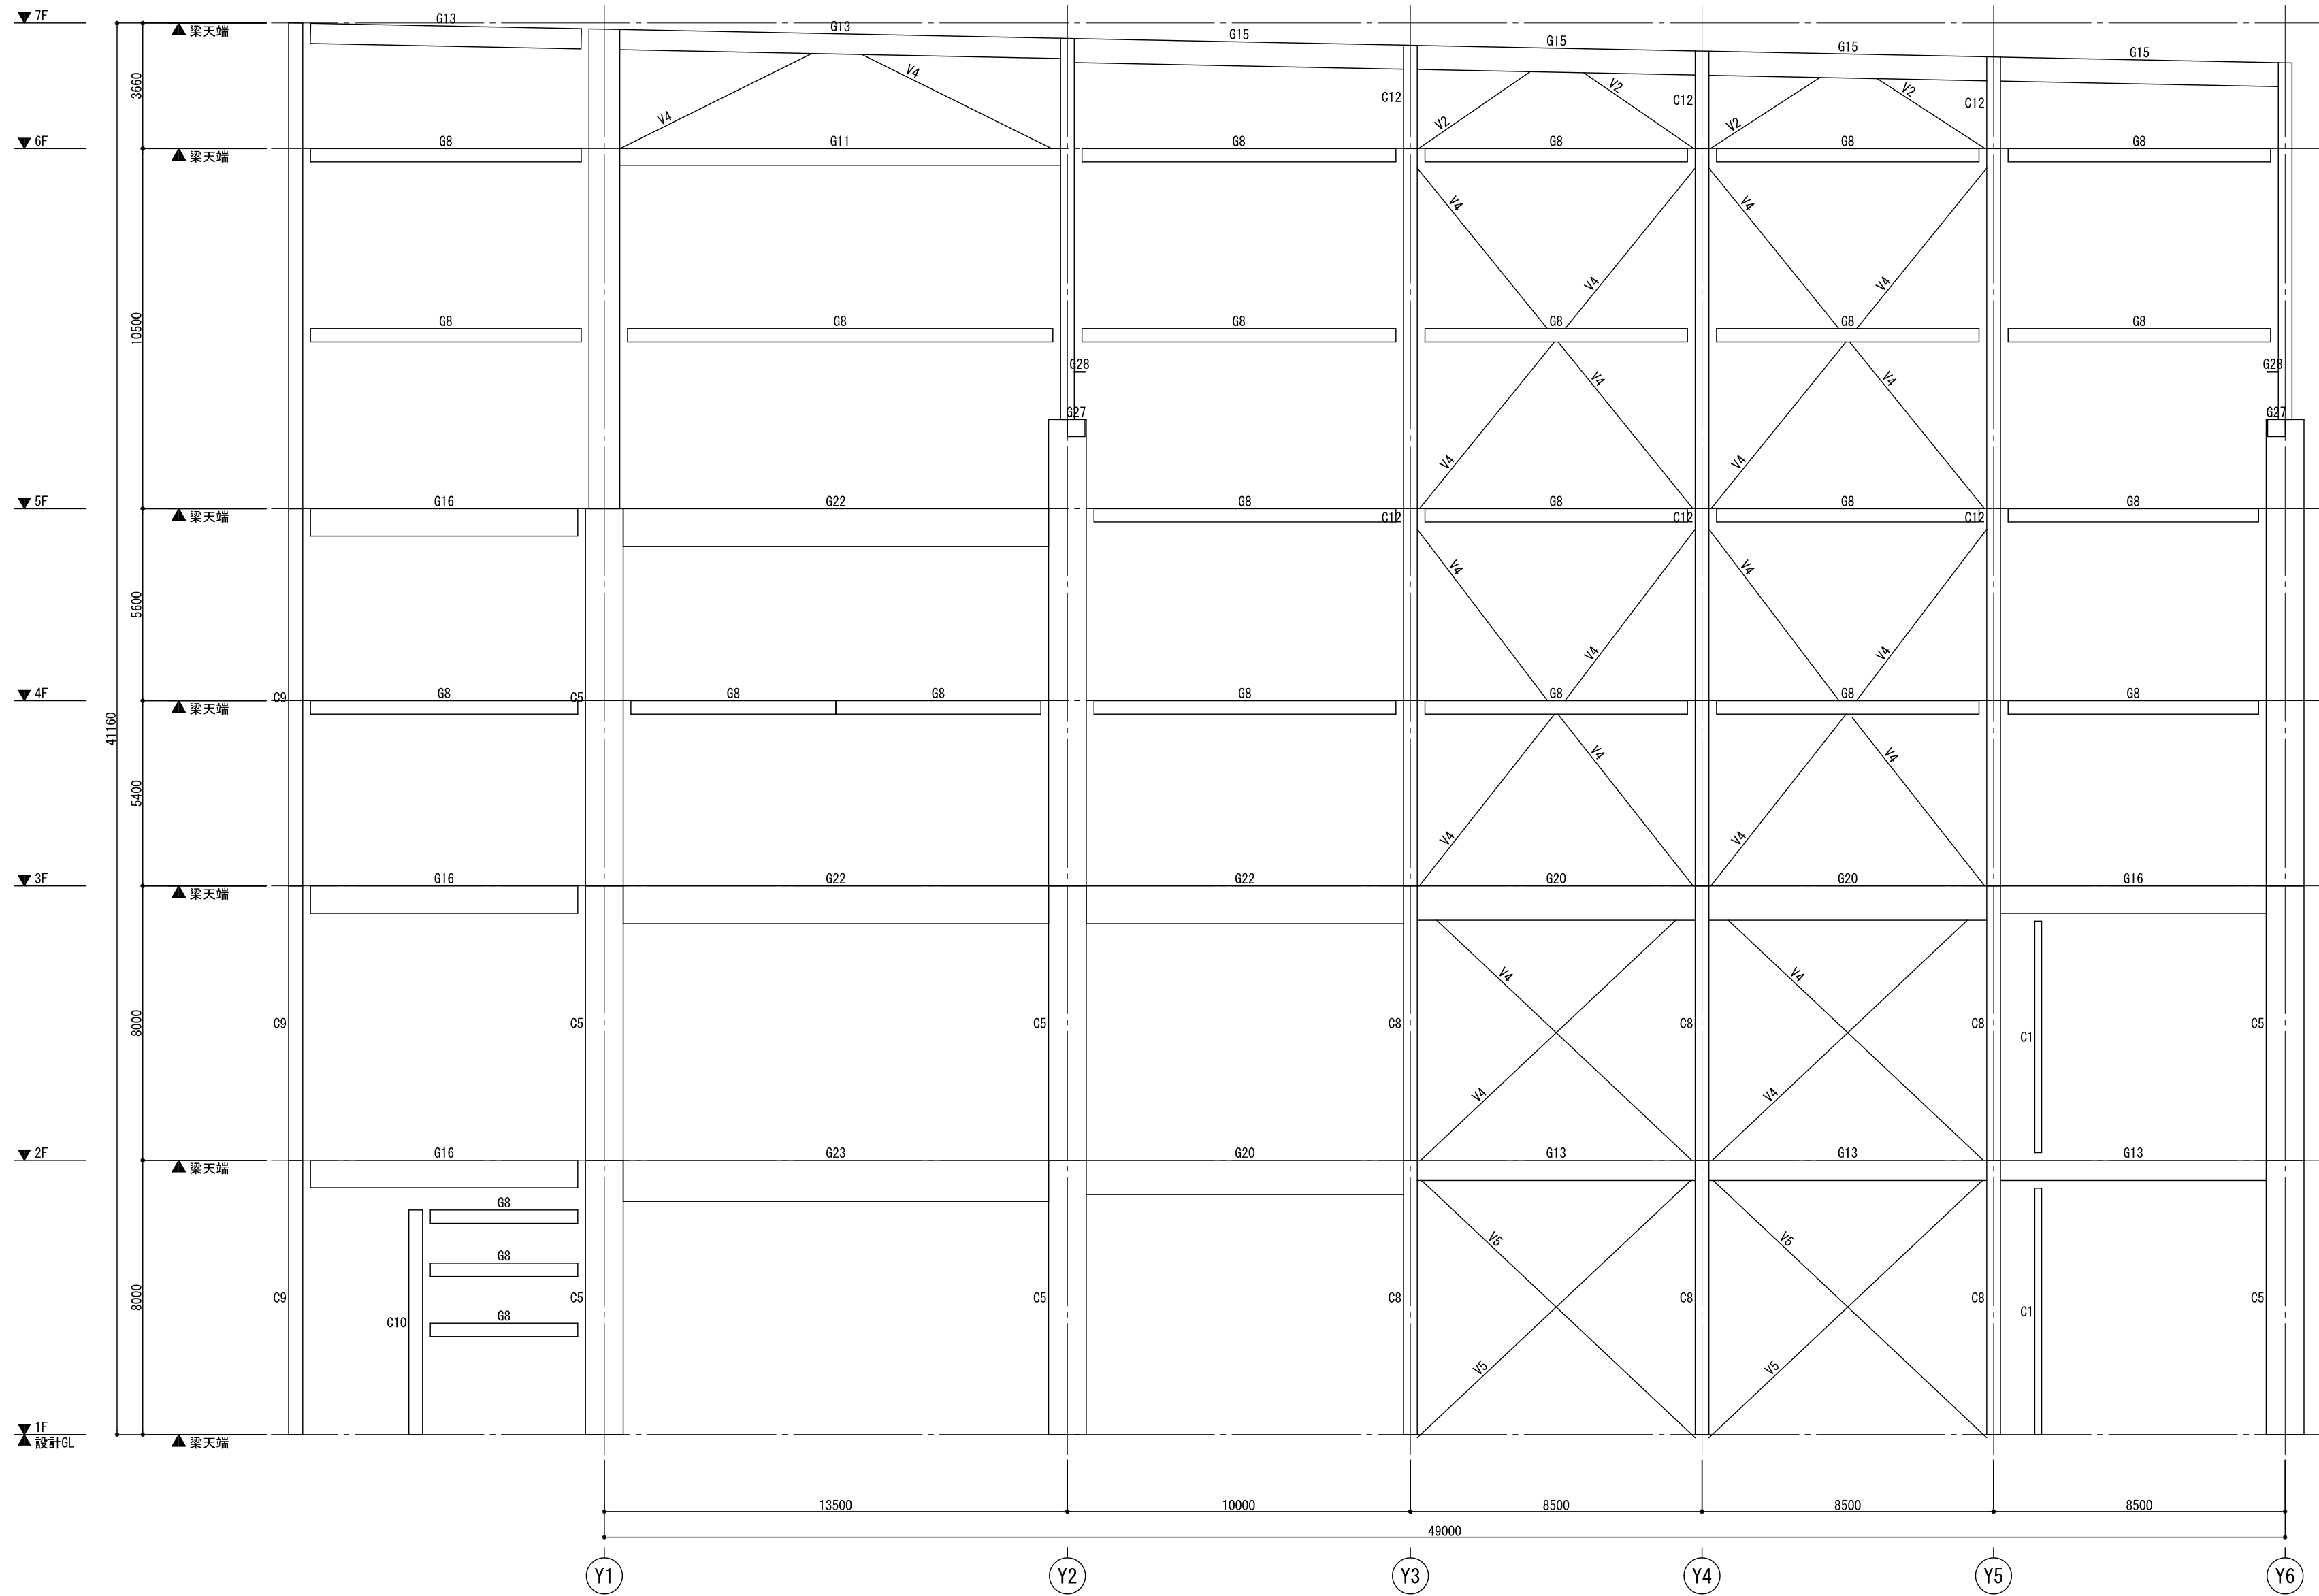


X12軸組図

縮尺: 1:150

特 記	

作成	日付	プロジェクト名	図面番号
	20**.**.*	iGen → Drawing Sample	
	縮尺 1:150	図面名 X12軸組図	

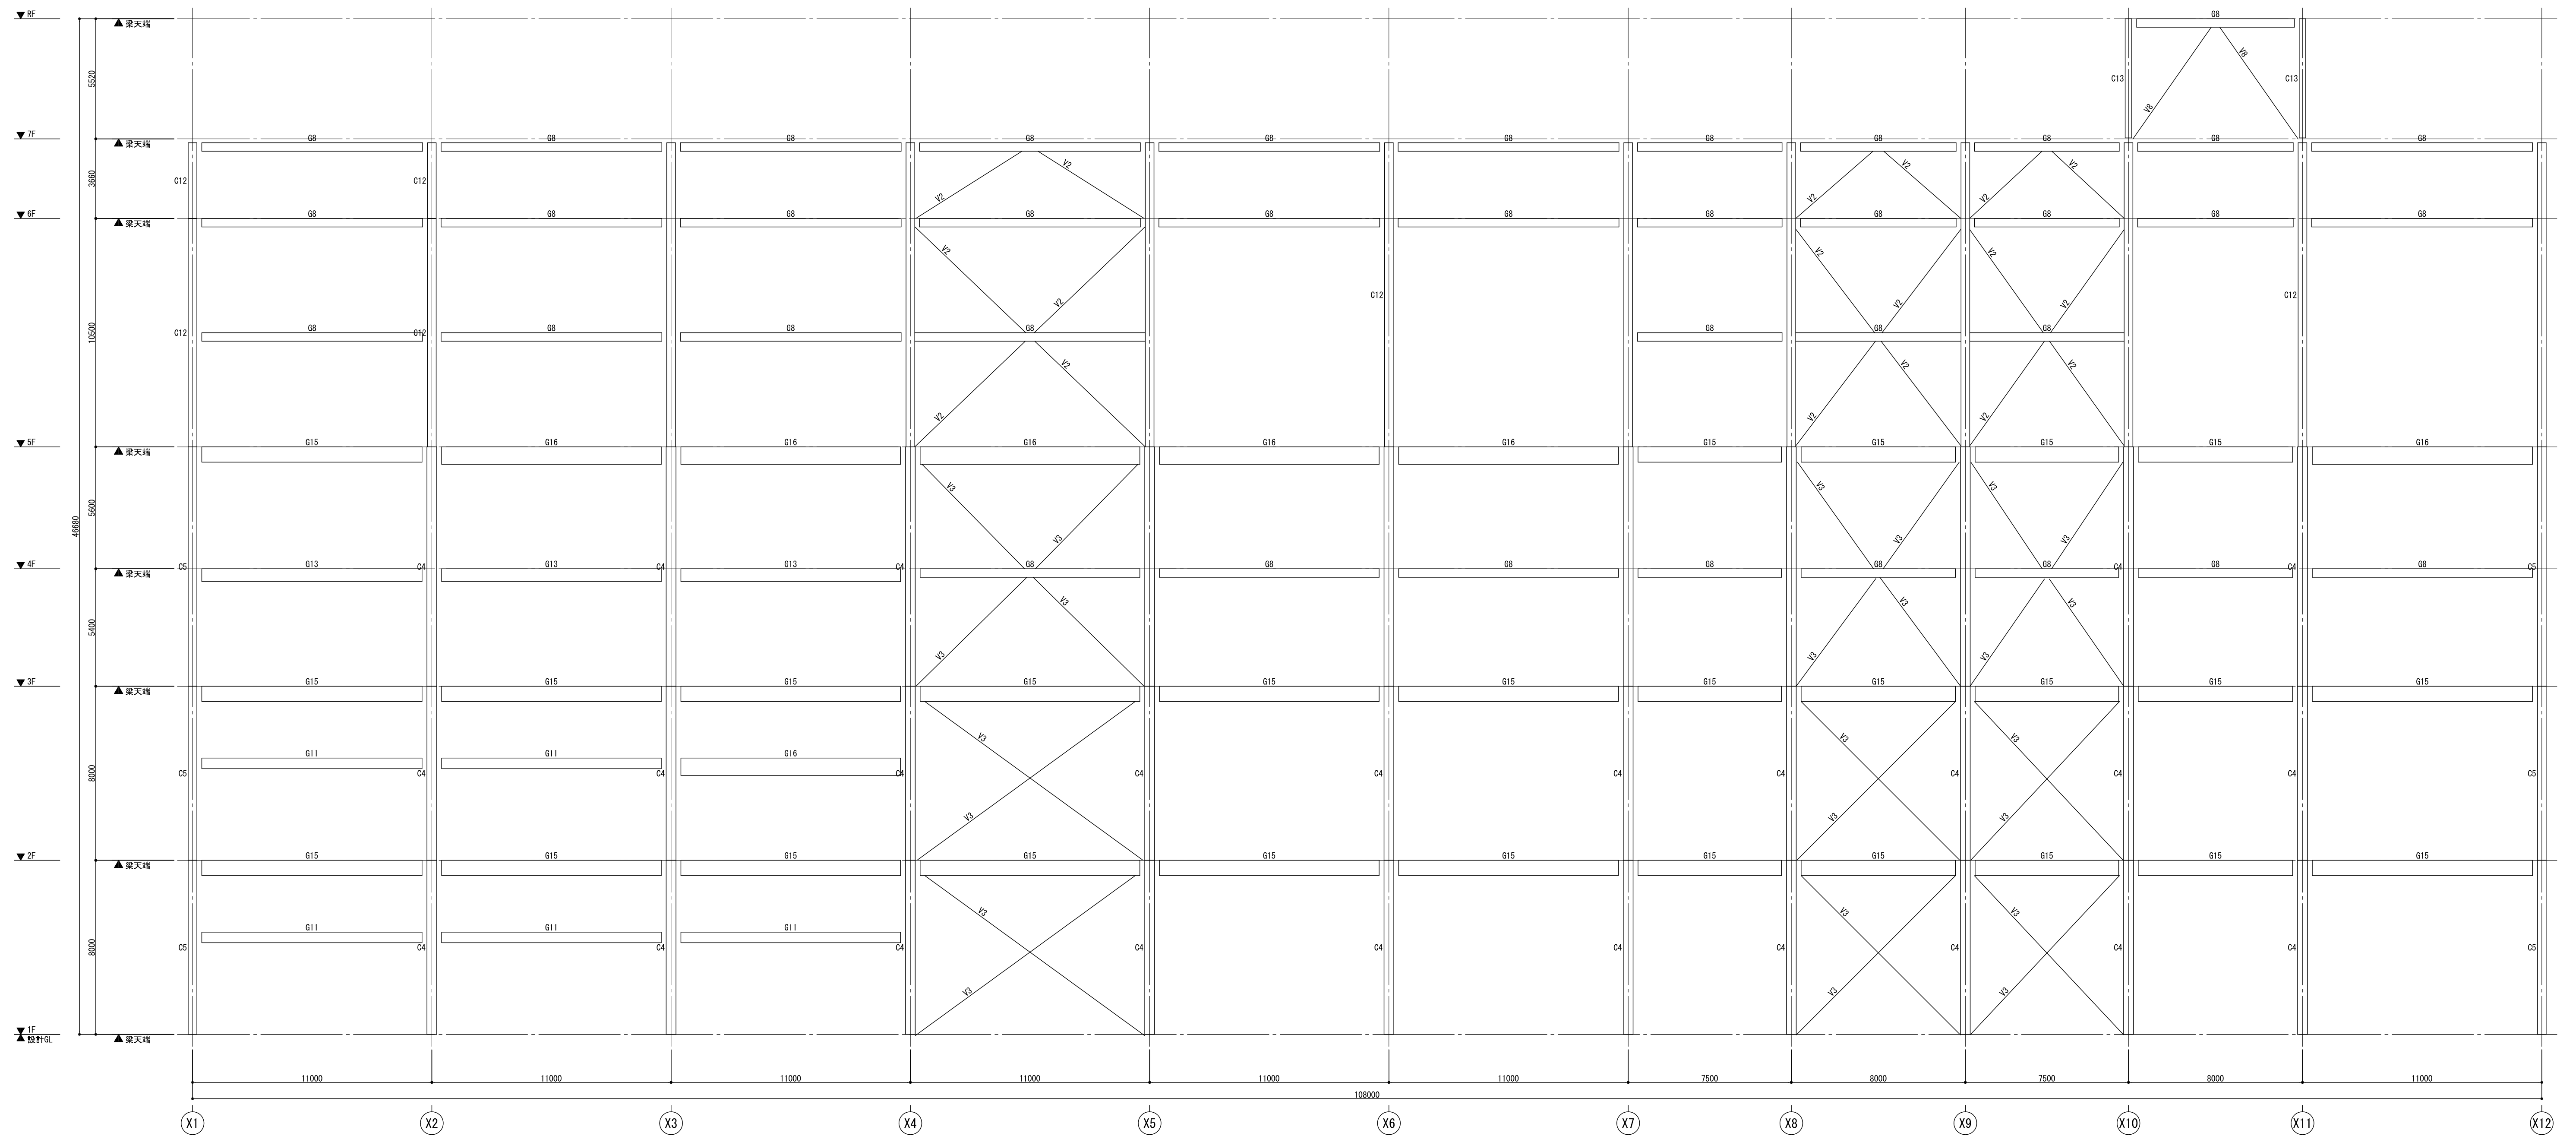

縮尺: 1:150


作成

20**. **. **

プロジェクト名


iGen → Drawing Sample

図面番号

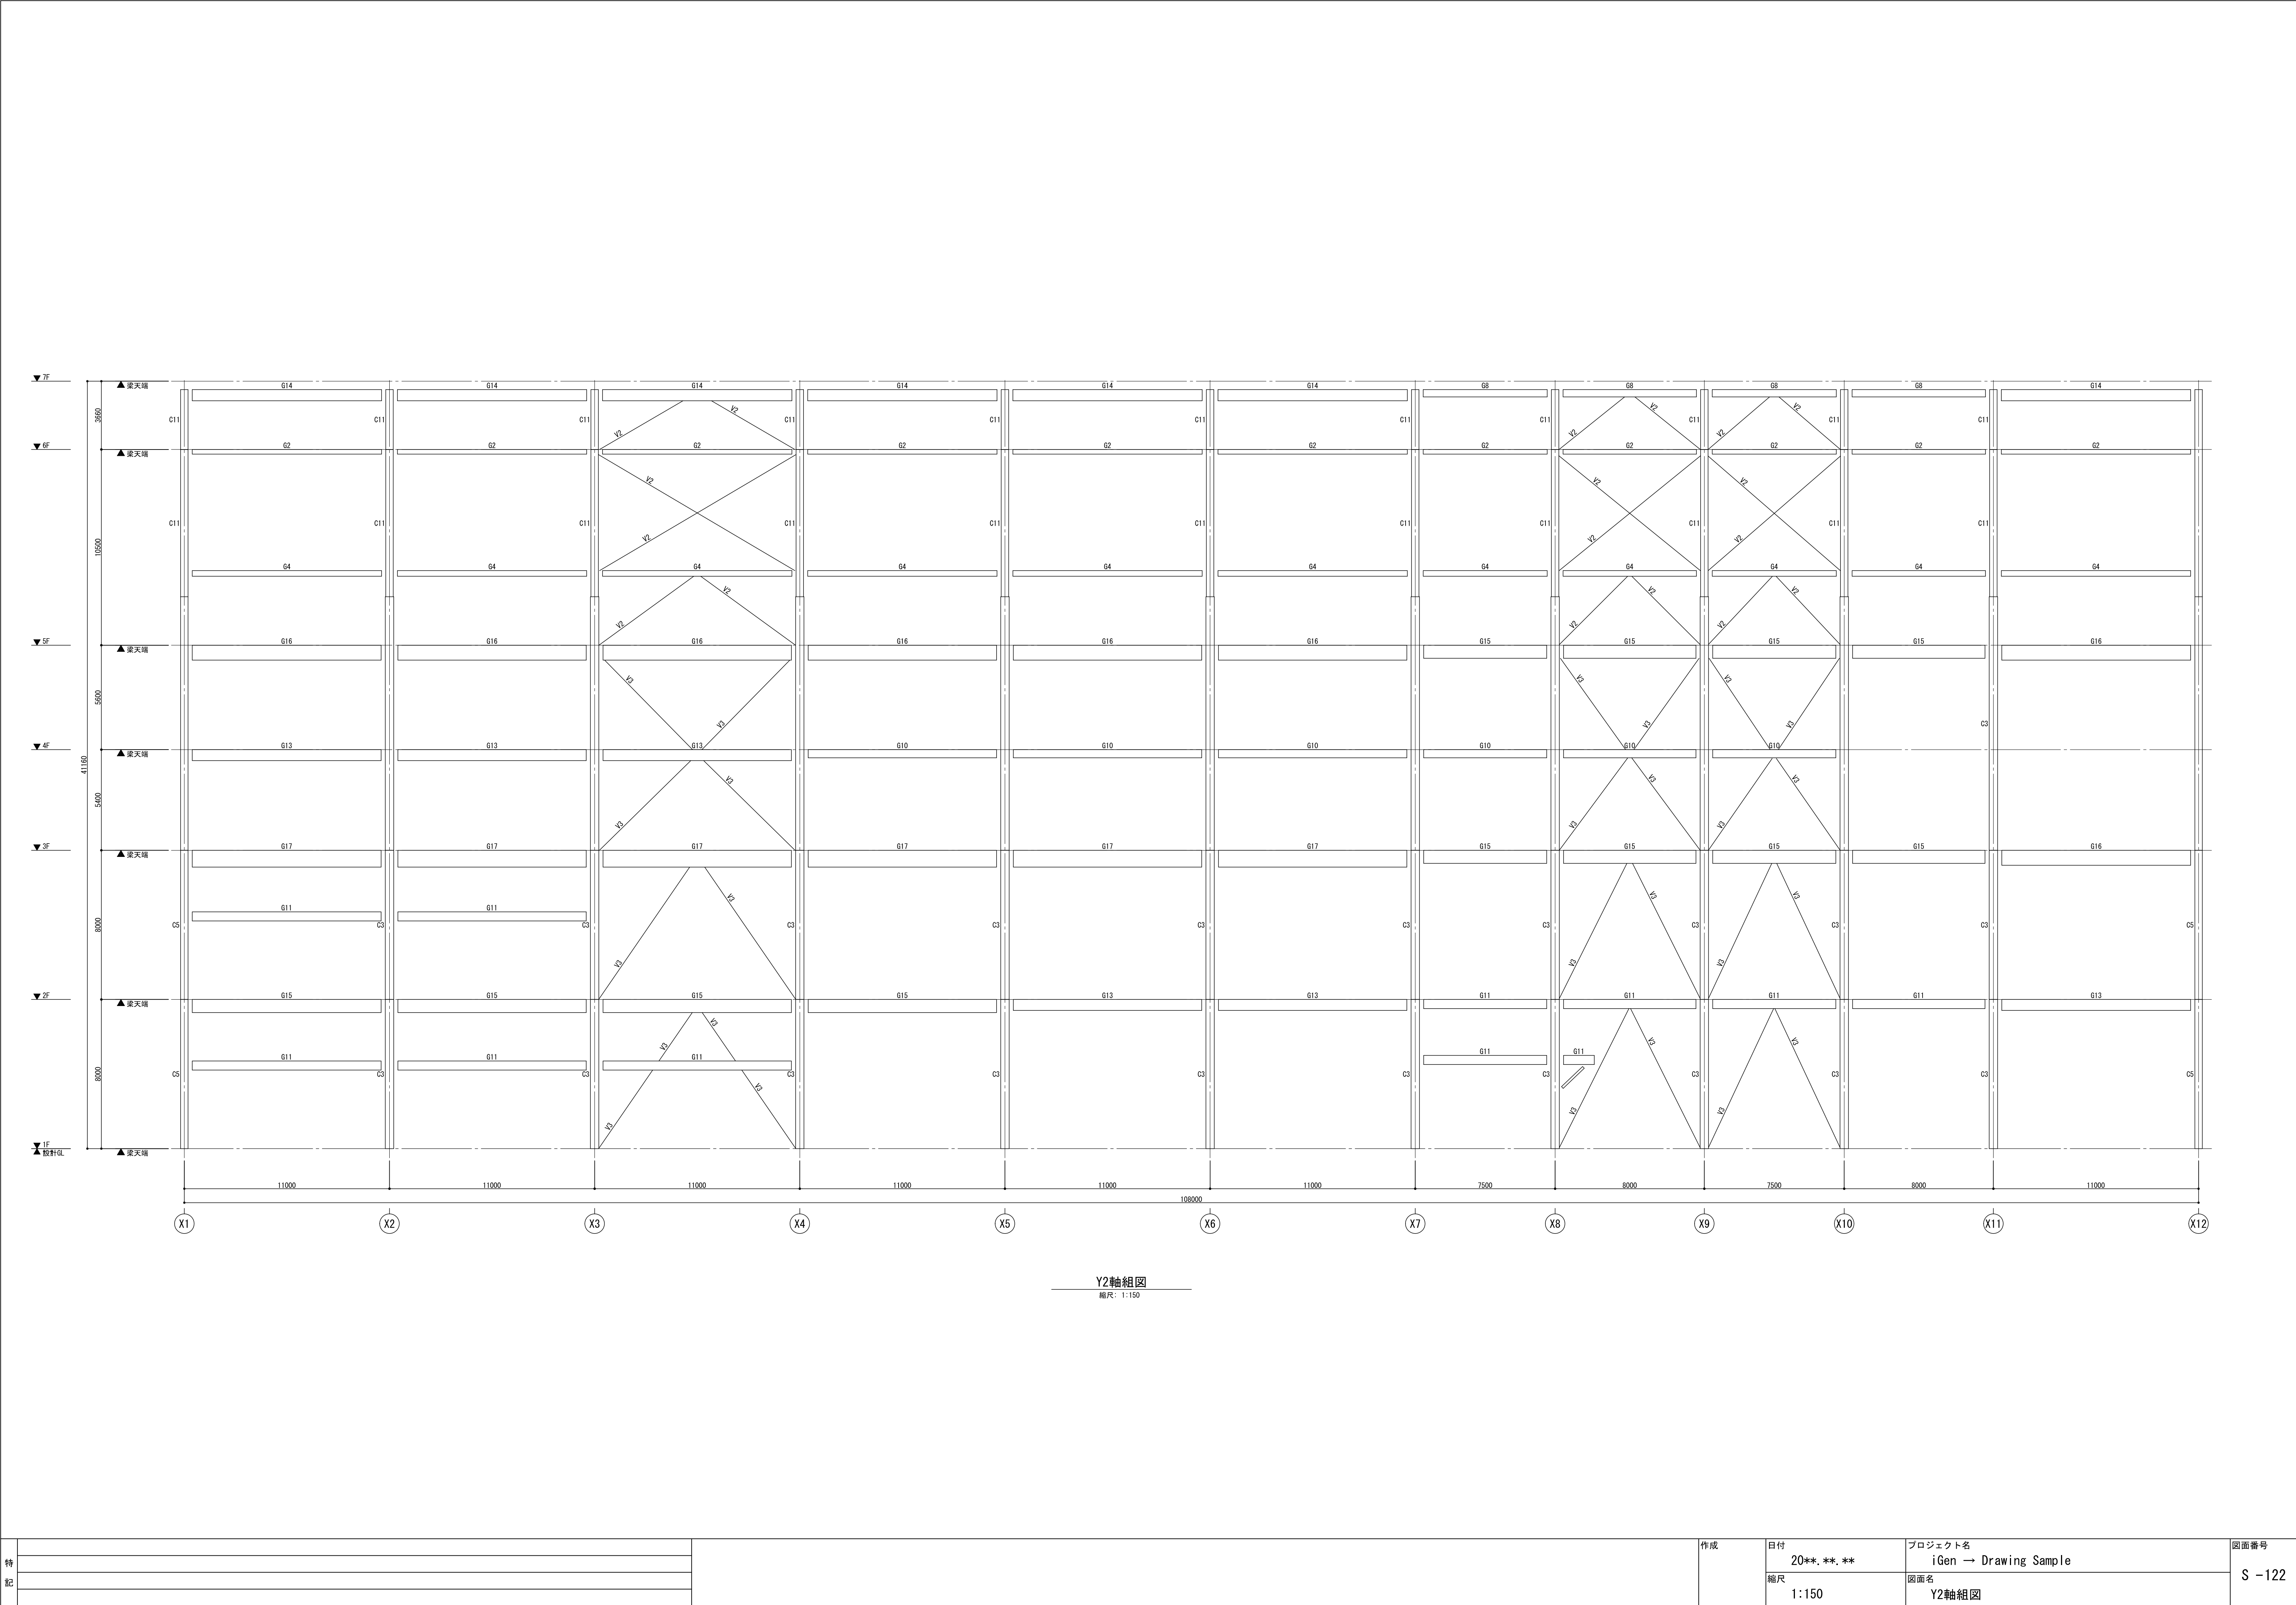



Y2軸組図
縮尺: 1:150

特 記		作成	日付	プロジェクト名	図面番号
			20**, **, **	iGen → Drawing Sample	
			縮尺	図面名	
			1:150	Y2軸組図	

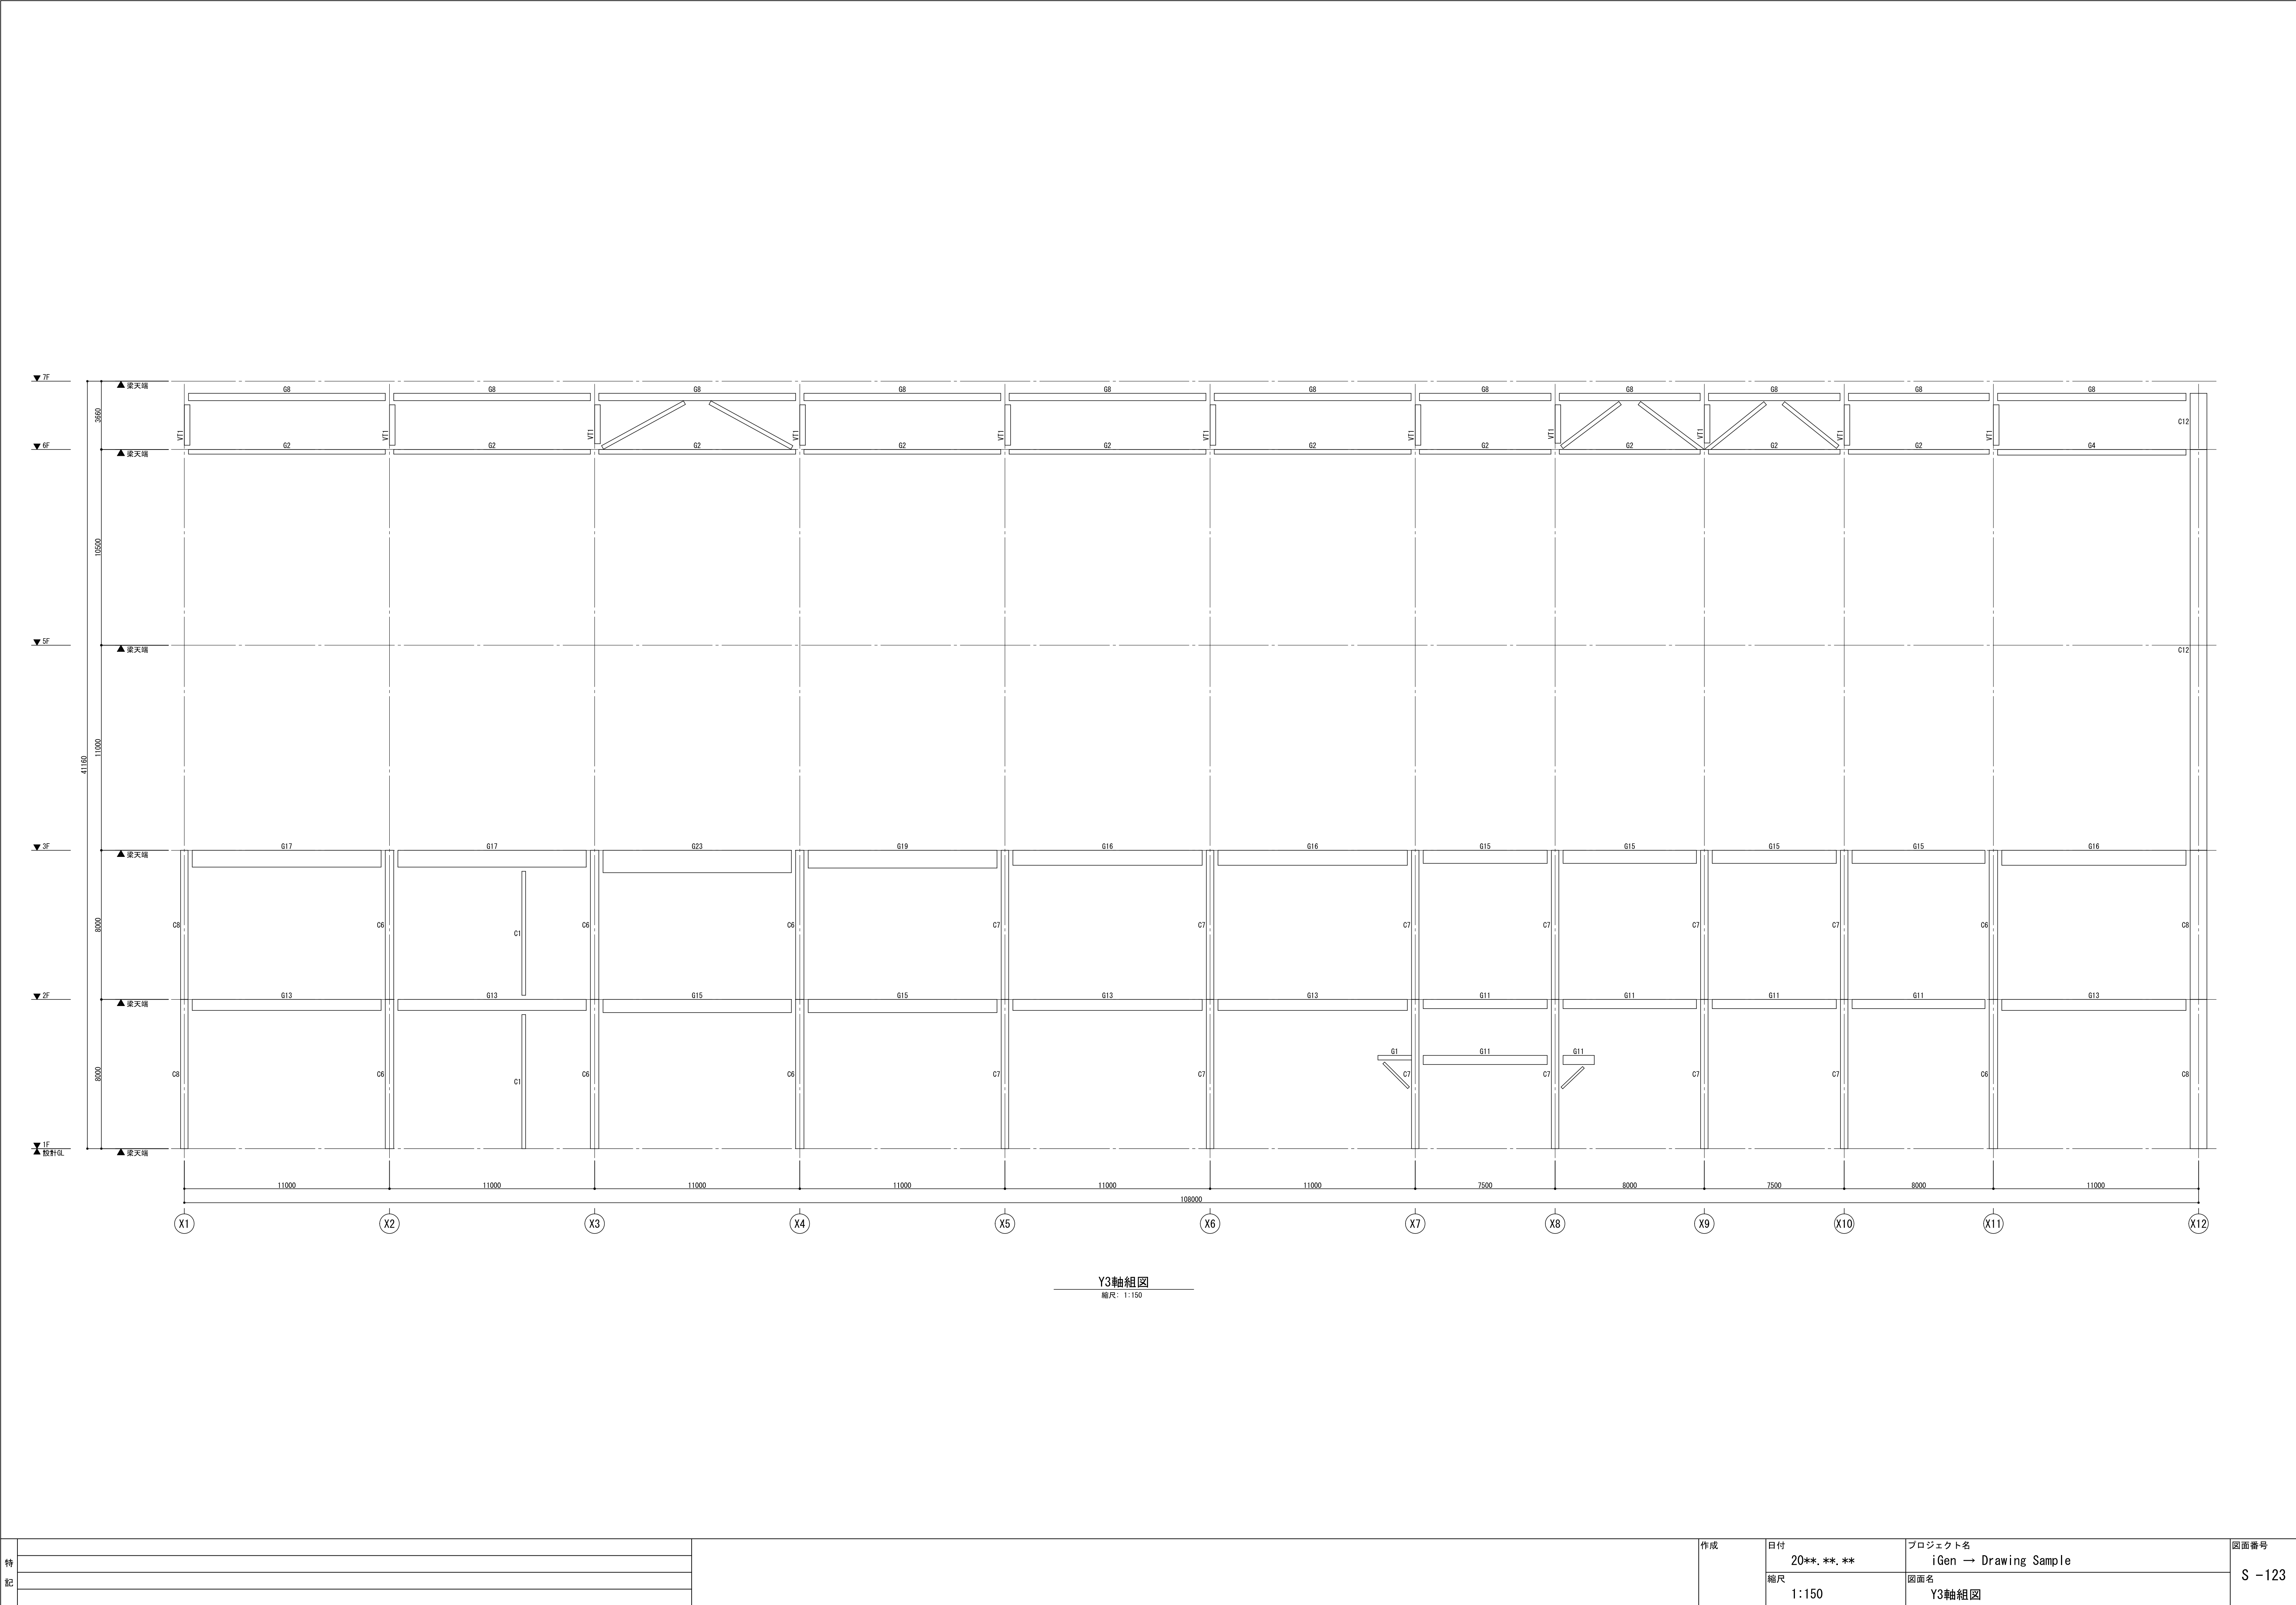

特 記		作成	日付	プロジェクト名	図面番号
			20**.**.*	iGen → Drawing Sample	
			縮尺	図面名	
			1:150	Y3軸組図	S -123

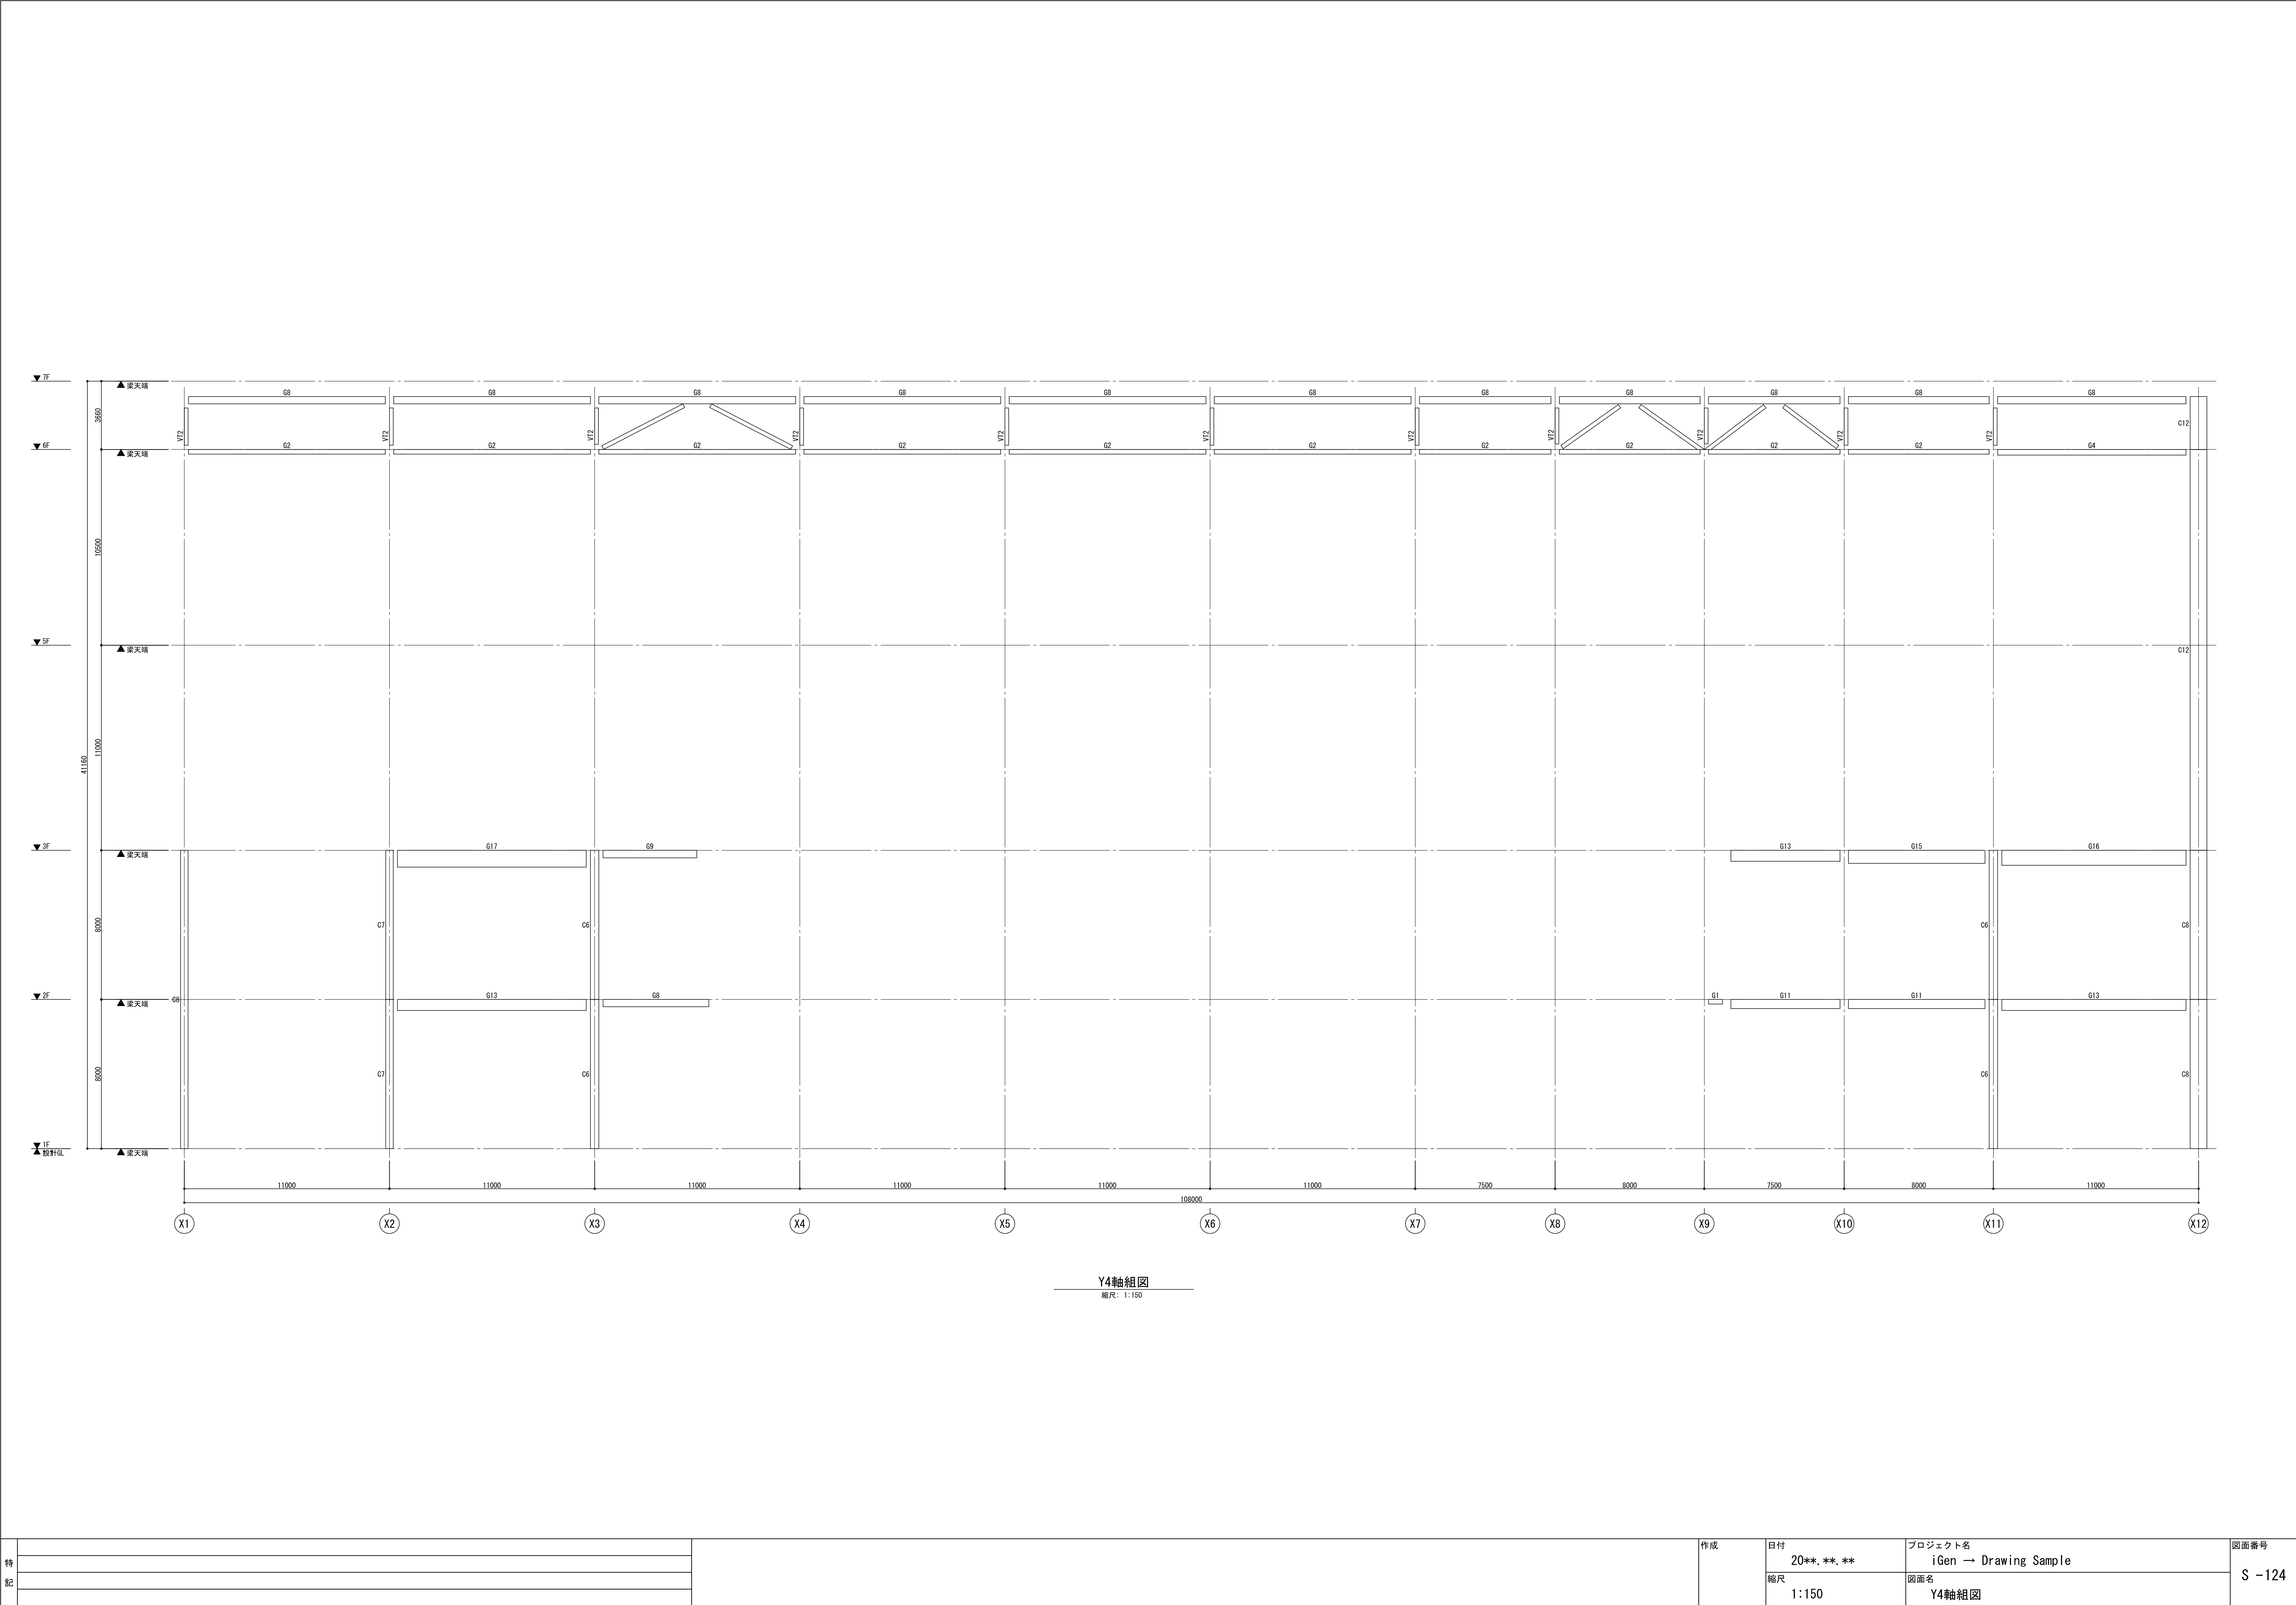

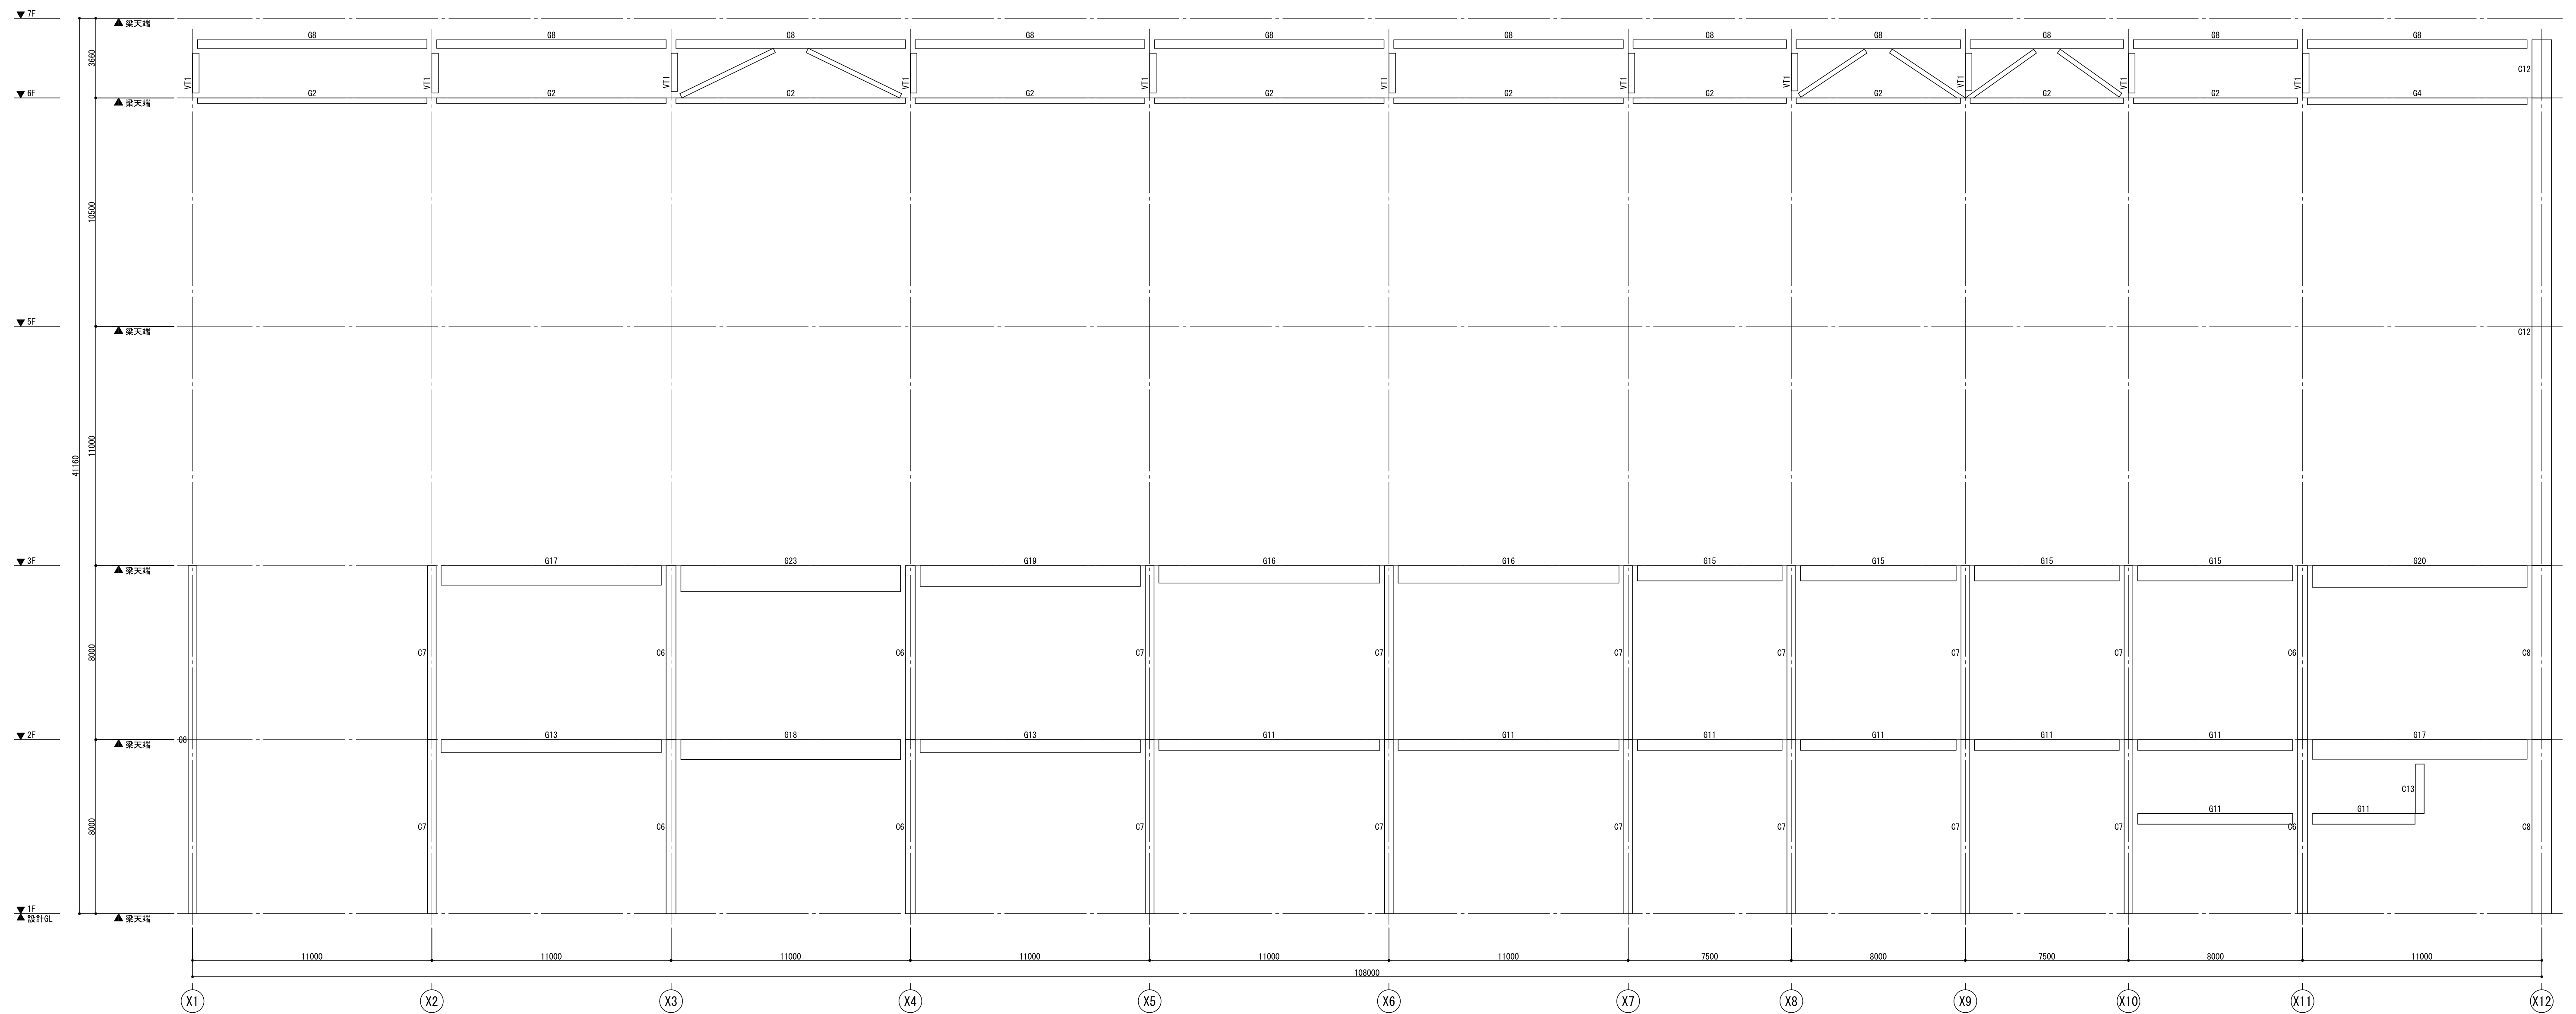

Y5軸組図

縮尺: 1:150

特 記		作成	日付	プロジェクト名	図面番号 S -125
			20**, **, **	iGen → Drawing Sample	
			縮尺	図面名	
			1:150	Y5軸組図	

■ 鉄骨柱 リスト

符号		C1	C2	C3	C4	C5	C6	C7	C8	C9	C10	C11	C12	C13
7F	部材	-	-	-	-	-	-	-	-	-	-	-	-	H-390x300x10x16
	材質	-	-	-	-	-	-	-	-	-	-	-	-	SM490B
6F	部材	-	H-400x400x13x21	-	-	-	-	-	-	-	-	H-400x400x30x50	H-900x400x12x22	-
	材質	-	SM490B	-	-	-	-	-	-	-	-	SM490B	SM490B	-
5F	部材	-	H-400x400x13x21	H-1100x450x40x85	-	-	-	-	-	-	-	H-400x400x30x50	H-900x400x12x22	-
	材質	-	SM490B	SM490B	-	-	-	-	-	-	-	SM490B	SM490B	-
4F	部材	-	H-400x400x13x21	-	H-1100x450x20x60	H-1100x400x20x60	-	-	-	H-414x405x18x28	H-400x400x13x21	-	-	-
	材質	-	SM490B	-	SM490B	SM490B	-	-	-	SM490B	SM490B	-	-	-
3F	部材	-	H-400x400x13x21	-	-	-	-	-	-	-	H-400x400x13x21	-	-	-
	材質	-	SM490B	-	-	-	-	-	-	-	SM490B	-	-	-
2F	部材	H-200x200x8x12	H-400x400x13x21	H-1100x450x40x85	H-1100x450x20x60	H-1100x400x20x60	H-450x450x40x70	H-400x400x30x45	H-900x400x20x50	H-414x405x18x28	H-400x400x13x21	-	-	-
	材質	SM490B	SM490B	SM490B	SM490B	SM490B	SM490B	SM490B	SM490B	SM490B	SM490B	-	-	-
1F	部材	H-200x200x8x12	H-400x400x13x21	H-1100x450x40x85	H-1100x450x20x60	H-1100x400x20x60	H-450x450x40x70	H-400x400x30x45	H-900x400x20x50	H-414x405x18x28	H-400x400x13x21	-	-	H-390x300x10x16
	材質	SM490B	SM490B	SM490B	SM490B	SM490B	SM490B	SM490B	SM490B	SM490B	SM490B	-	-	SM490B

■ 鉄骨大梁 リスト-1

符号		LT1	UT1	G1	G2	G3	G4	G5	G7	G8	G9	G10	G11	G12	G13	G14	G15	G16	G17	G18	G19	G20
RF	部材	-	-	-	-	-	-	H-340x250x9x14	-	H-390x300x10x16	-	-	-	-	-	-	-	-	-	-	-	-
	材質	-	-	-	-	-	SM490B	-	-	SM490B	-	-	-	-	-	-	-	-	-	-	-	-
7F	部材	-	H-414x405x18x28	H-244x175x7x11	-	-	-	H-340x250x9x14	-	H-390x300x10x16	-	-	H-488x300x11x18	H-500x200x10x16	H-588x300x12x20	H-600x200x11x17	H-700x300x13x24	-	-	-	-	-
	材質	-	SM490B	SM490B	-	-	-	SM490B	-	SM490B	-	-	SM490B	SM490B	SM490B	SM490B	SM490B	-	-	-	-	-
6F	部材	H-414x405x18x28	-	-	H-250x250x9x14	-	H-300x300x10x15	H-340x250x9x14	H-350x350x12x19	H-390x300x10x16	-	-	H-488x300x11x18	-	-	-	-	-	-	-	-	-
	材質	SM490B	-	-	SM490B	-	SM490B	SM490B	SM490B	SM490B	-	-	SM490B	-	-	-	-	-	-	-	-	-
5F	部材	-	-	H-244x175x7x11	-	-	-	H-340x250x9x14	-	H-390x300x10x16	-	-	H-488x300x11x18	-	H-588x300x12x20	-	H-700x300x13x24	H-800x300x14x26	-	H-912x302x18x34	-	-
	材質	-	-	SM490B	-	-	-	SM490B	-	SM490B	-	-	SM490B	-	SM490B	-	SM490B	SM490B	-	SM490B	-	-
4F	部材	-	-	H-244x175x7x11	-	-	-	H-340x250x9x14	-	H-390x300x10x16	-	H-440x300x11x18	-	H-500x200x10x16	H-588x300x12x20	-	-	-	-	-	-	-
	材質	-	-	SM490B	-	-	-	SM490B	-	SM490B	-	SM490B	-	SM490B	SM490B	-	-	-	-	-	-	-
3F	部材	-	-	H-244x175x7x11	-	-	-	H-340x250x9x14	-	H-390x300x10x16	H-400x200x8x13	H-440x300x11x18	H-488x300x11x18	H-500x200x10x16	H-588x300x12x20	-	H-700x300x13x24	H-800x300x14x26	H-900x300x16x28	H-912x302x18x34	H-950x300x16x40	H-1000x300x16x40
	材質	-	-	SM490B	-	-	-	SM490B	-	SM490B	SM490B	SM490B	SM490B	SM490B	SM490B	-	SM490B	SM490B	SM490B	SM490B	SM490B	SM490B
2F	部材	-	-	H-244x175x7x11	-	H-300x150x6. 5x9	-	H-340x250x9x14	-	H-390x300x10x16	-	-	H-488x300x11x18	H-500x200x10x16	H-588x300x12x20	-	H-700x300x13x24	H-800x300x14x26	H-900x300x16x28	H-912x302x18x34	-	H-1000x300x16x40
	材質	-	-	SM490B	-	SM490B	-	SM490B	-	SM490B	-	-	SM490B	SM490B	SM490B	-	SM490B	SM490B	SM490B	SM490B	-	SM490B

■ 鉄骨大梁 リスト-2

符号		G21	G22	G23	G24	G25	G27	G28	G30
RF	部材	-	-	-	-	-	-	-	-
	材質	-	-	-	-	-	-	-	-
7F	部材	-	-	-	-	-	-	-	-
	材質	-	-	-	-	-	-	-	-
6F	部材	-	-	-	-	H-1400x600x25x45	H-498x432x45x70	■ -400x20	-
	材質	-	-	-	-	SM490B	SM490B	SM490B	-
5F	部材	-	H-1100x400x16x40	-	-	-	-	-	-
	材質	-	SM490B	-	-	-	-	-	-
4F	部材	-	-	H-1200x400x20x60	-	-	-	-	-
	材質	-	-	SM490B	-	-	-	-	-
3F	部材	H-1100x300x20x50	H-1100x400x16x40	H-1200x400x20x60	H-1300x300x25x70	-	-	-	H-400x400x13x21
	材質	SM490B	SM490B	SM490B	SM490B	-	-	-	SM490B
2F	部材	H-1100x300x20x50	-	H-1200x400x20x60	-	-	-	-	-
	材質	SM490B	-	SM490B	-	-	-	-	-

■ 鉄骨小梁 リスト

符号	V7	G1	G3	G5	G6	G8	G9	G10	G11	G12	G13	G14	G15	G16	G17	G19	G21	G23	G29
部材	H-250x250x9x14	H-244x175x7x11	H-300x150x6. 5x9	H-340x250x9x14	H-350x175x7x11	H-390x300x10x16	H-400x200x8x13	H-440x300x11x18	H-488x300x11x18	H-500x200x10x16	H-588x300x12x20	H-600x200x11x17	H-700x300x13x24	H-800x300x14x26	H-900x300x16x28	H-950x300x16x40	H-1100x300x20x50	H-1200x400x20x60	H-700x300x13x24
材質	SM490B	SM490B	SM490B	SM490B	SM490B	SM490B	SM490B	SM490B	SM490B	SM490B	SM490B	SM490B	SM490B	SM490B	SM490B	SM490B	SM490B	SM490B	SM490B

■ 鉄骨ブレース リスト

符号	DT1	DT2	G26	HV1	HV2	HV3	HV4	VT1	VT2	V1	V2	V3	V4	V5	V6	V8	V9
部材	H-300x300x10x15	H-200x200x8x12	H-250x250x9x14	T-147x200x8x12	T-241x300x11x15	P-267. 4x9	P-216. 3x7	H-300x300x10x15	H-200x200x8x12	P-216. 3x7	P-267. 4x9	P-355. 6x9	P-406. 4x12	P-406. 4x16	P-406. 4x19	2L-130x130x10x10/10	2L-100x100x13x13/10
材質	SM490B	SM490B	SM490B	SM490B	SM490B	SM490B	SM490B	SM490B	SM490B	SM490B	SM490B	SM490B	SM490B	SM490B	SM490B	SM490B	SM490B

特 記			作成	日付	プロジェクト名		図面番号
				iGen → Drawing Sample			
	縮尺			図面名			
	1:40			鉄骨柱, 大梁-1, 大梁-2, 小梁, ブレース リスト			